| | |
|---|---|
| ...świadcza się, zgodność niniejszej kopii z treścią materiału państwowego zasobu geodezyjnego i kartograficznego | |
| ...an prowadzący państwowy ...ób geodezyjny i kartograficzny | STAROSTA POWIATU OLEŚNICKIEGO |
| ...wa materiału zasobu | Mapa zasadnicza |
| ...tyfikator ewidencyjny ...eriału zasobu | P.0214.2017. 4564 |
| ...a wykonania kopii | 2017.10.31 |
| ..., nazwisko i podpis osoby ...rezentującej organ | INSPEKTOR Edward Adamczak |

STAROSTWO POWIATOWE
W OLEŚNICY
Wydział Geodezji, Kartografii
i Katastru
56-400 Oleśnica, ul. J. Słowackiego 10

Województwo: dolnośląskie
Powiat: oleśnicki
Jednostka ewidencyjna: 021403_2, Dobroszyce - obszar wiejski
Obręb: 0004, Dobroszyce

# MAPA ZASADNICZA


## SKALA 1:500

Układ odniesienia: PL-ETRF89, układ wsp. płaskich: PL-2000 strefa6 (18°), układ wys.: PL-KRON86-NH

Sekcje mapy: 6.153.16.13.1.1; 6.153.16.13.1.2

Sekcje mapy:

obr. Dobroszyce 0004: dz. 510/6

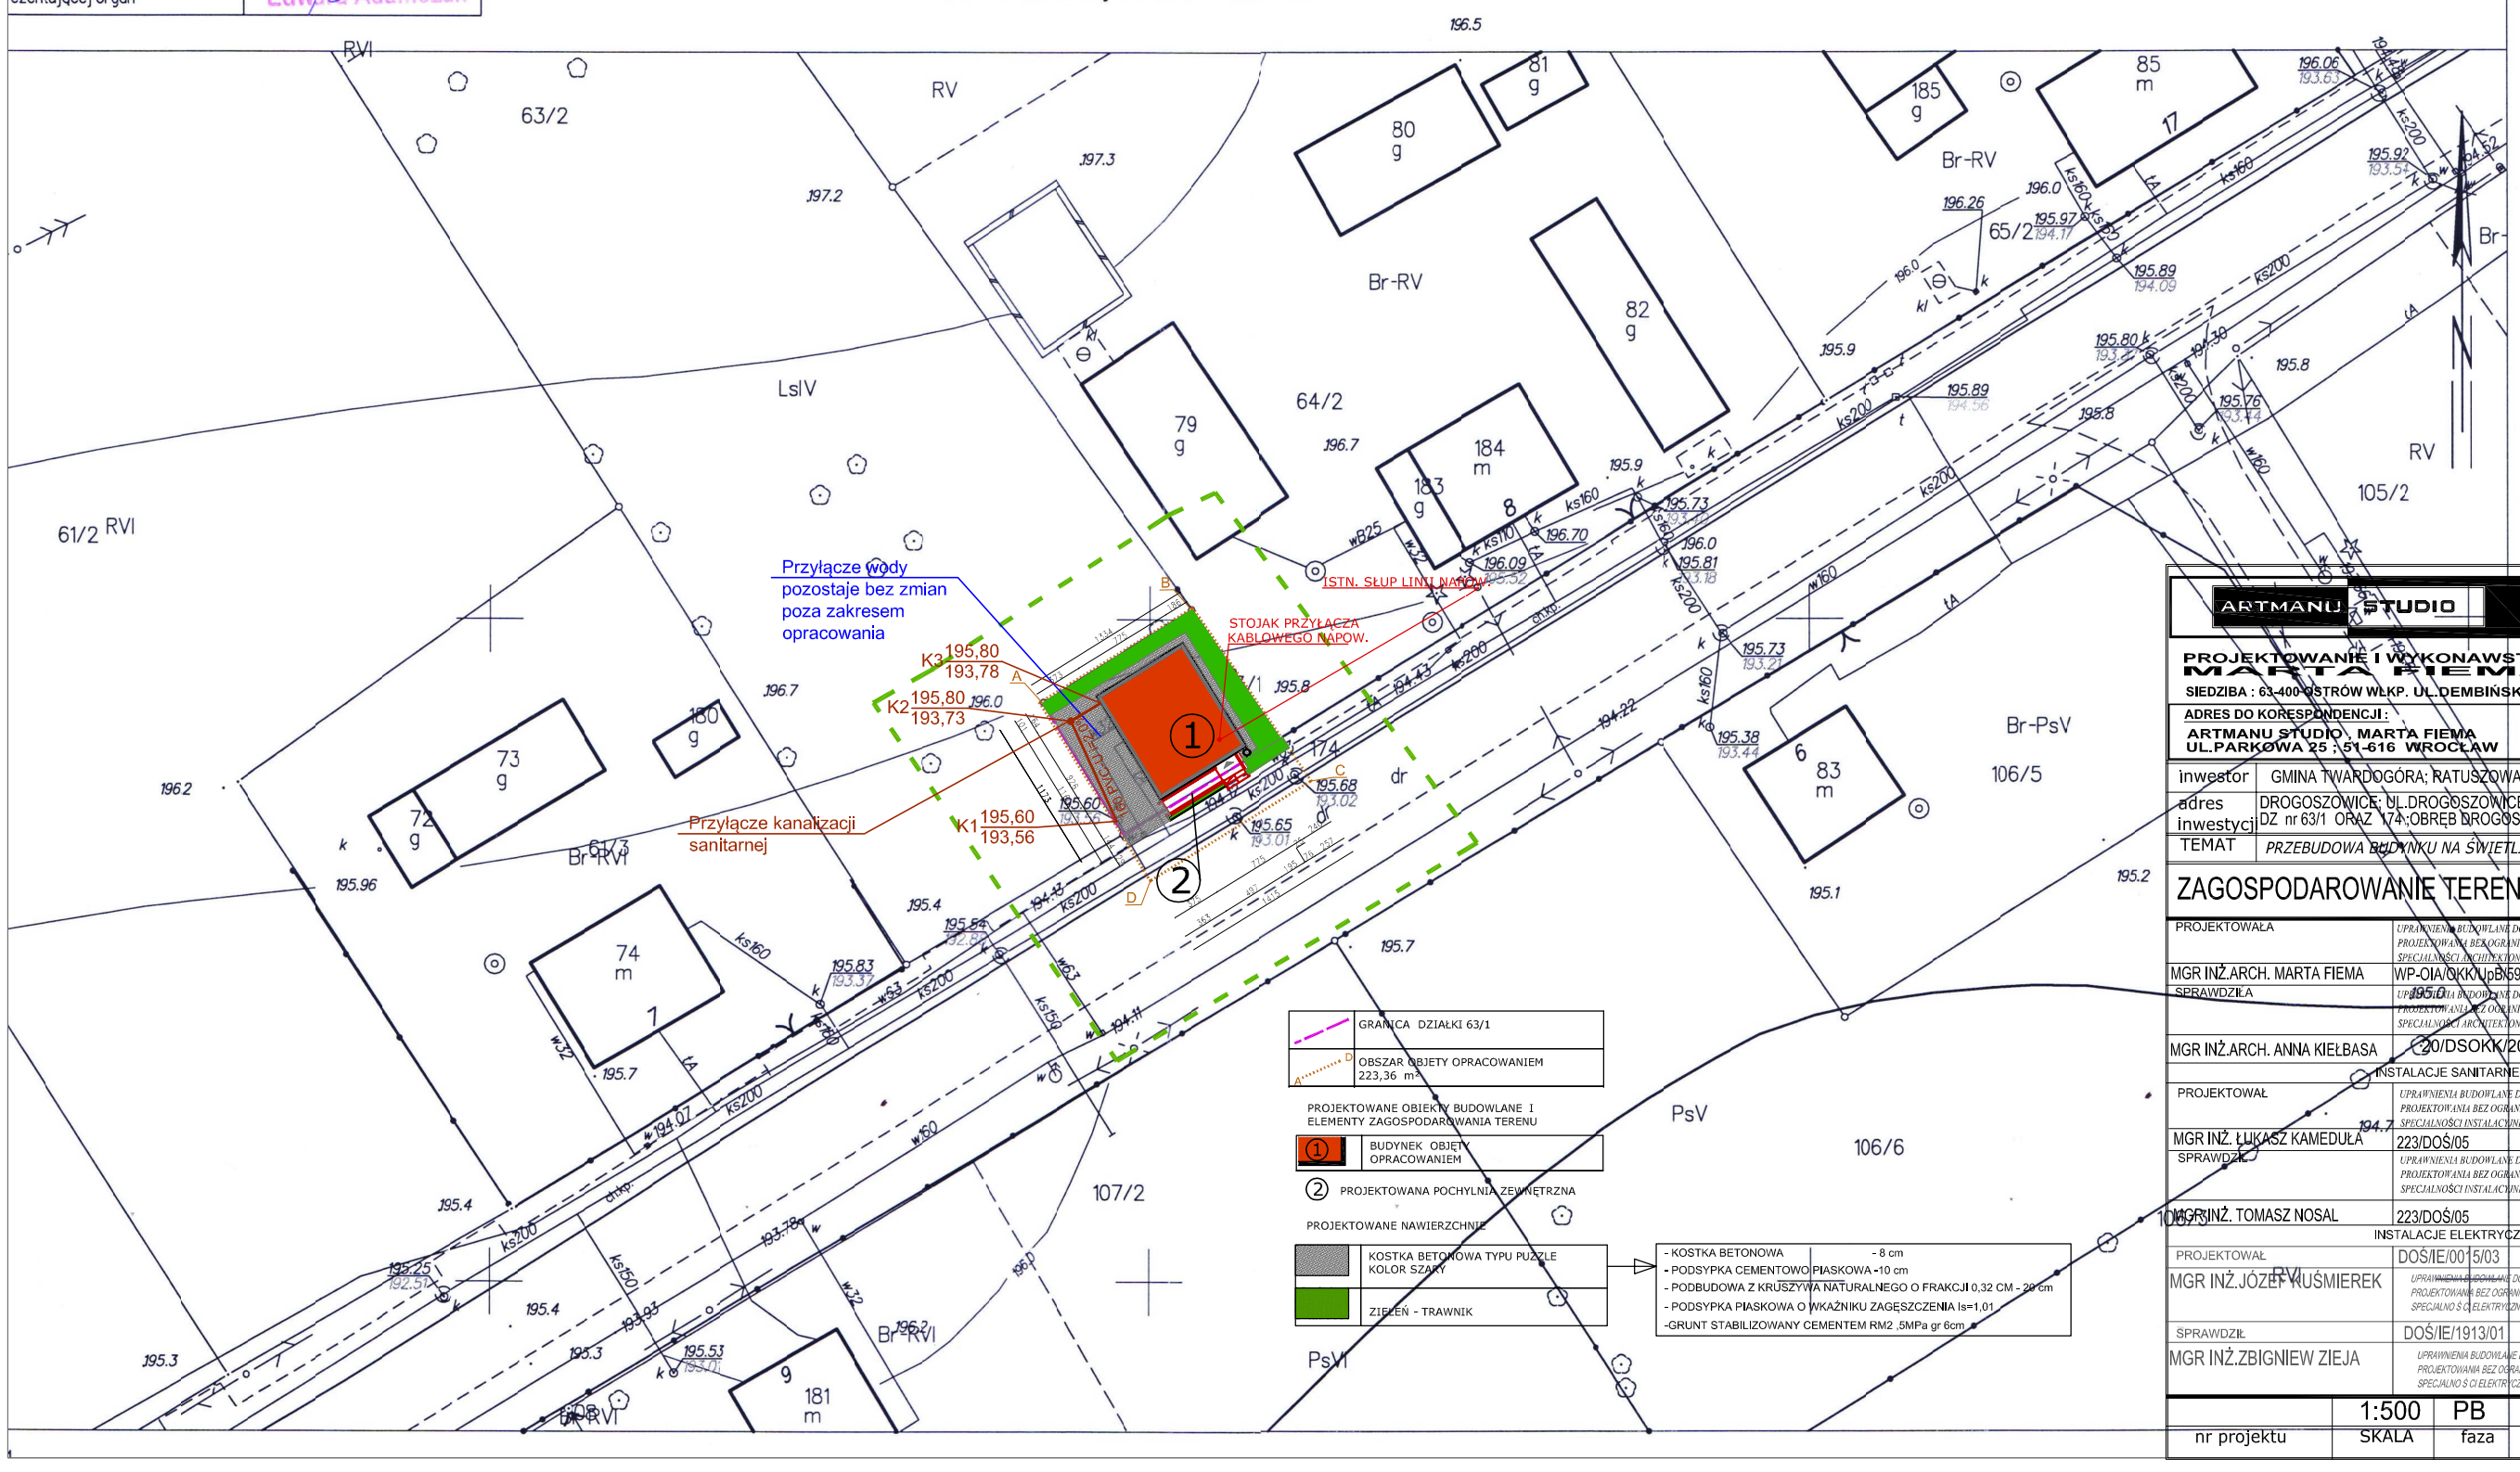



ARTMANU STUDIO
ARTMANU@WP.PL
TEL: 510 182 914
FAX: 7170 727 49

PROJEKTOWANIE I WYKONAWSTWO
MARTA FIEMA
SIEDZIBA : 63-400 OSTRÓW WLKP. UL.DĘMBIŃSKIEGO 16/17
ADRES DO KORESPONDENCJI :
ARTMANU STUDIO . MARTA FIEMA TEL.510 182 914
UL.PARKOWA 25 ; 51-616 WROCŁAW ARTMANU@WP.PL


| | |
|---|---|
| inwestor | GMINA TWARDOGÓRA; RATUSZOWA 14 ;56-416 TWARDOGÓRA |
| adres inwestycji | DROGOSZOWICE; UL.DROGOSZOWICE 78 ,OBRĘB TWARDOGÓRA DZ nr 63/1 ORAZ 174 ;OBRĘB DROGOSZOWICE |
| TEMAT | PRZEBUDOWA BUDYNKU NA ŚWIETLICĘ ŚRODOWISKOWĄ |

## ZAGOSPODAROWANIE TERENU

| | | DATA | PODPIS |
|---|---|---|---|
| PROJEKTOWAŁA | UPRAWNIENIA BUDOWLANE DO PROJEKTOWANIA BEZ OGRANICZEŃ W SPECJALNOŚCI ARCHITEKTONICZNEJ | | |
| MGR INŻ.ARCH. MARTA FIEMA | WP-OIA/OKK/UpB/59/2010 | 27.11.2017 | |
| SPRAWDZIŁA | UPRAWNIENIA BUDOWLANE DO PROJEKTOWANIA BEZ OGRANICZEŃ W SPECJALNOŚCI ARCHITEKTONICZNEJ | | |
| MGR INŻ.ARCH. ANNA KIEŁBASA | 20/DSOKK/2011 | 27.11.2017 | |
| INSTALACJE SANITARNE | | | |
| PROJEKTOWAŁ | UPRAWNIENIA BUDOWLANE DO PROJEKTOWANIA BEZ OGRANICZEŃ W SPECJALNOŚCI INSTALACYJNEJ | | |
| MGR INŻ. ŁUKASZ KAMEDUŁA | 223/DOŚ/05 | 27.11.2017 | |
| SPRAWDZIŁ | UPRAWNIENIA BUDOWLANE DO PROJEKTOWANIA BEZ OGRANICZEŃ W SPECJALNOŚCI INSTALACYJNEJ | | |
| MGR INŻ. TOMASZ NOSAL | 223/DOŚ/05 | 27.11.2017 | |
| INSTALACJE ELEKTRYCZNE | | | |
| PROJEKTOWAŁ | DOŚ/IE/0015/03 | 27.11.2017 | |
| MGR INŻ.JÓZEF RUŚMIEREK | UPRAWNIENIA BUDOWLANE DO PROJEKTOWANIA BEZ OGRANICZEŃ W SPECJALNOŚCI ELEKTRYCZNEJ | | |
| SPRAWDZIŁ | DOŚ/IE/1913/01 | 27.11.2017 | |
| MGR INŻ.ZBIGNIEW ZIEJA | UPRAWNIENIA BUDOWLANE DO PROJEKTOWANIA BEZ OGRANICZEŃ W SPECJALNOŚCI ELEKTRYCZNEJ | | |

| | | | | | |
|---|---|---|---|---|---|
| nr projektu | 1:500 SKALA | PB faza | | BUD branża | A-0 nr rys. |