Po	oświadcza się, zgodność niniejszej kopii z treścią materiału państwowego zasobu geodezyjnego i kartograficznego
Org zas	gan prowadzący państwowy sób geodezyjny i kartograficzny	STAROSTA POWIATU OLEŚNICKIEGO
Naz	zwa materiału zasobu	Mapa zasadnicza
Ider mat	ntyfikator ewidencyjny ateriału zasobu	P.0214.2017. 4564
Dat	ta wykonania kopii	2017.10.31
Imi rep	ię, nazwisko i pocpis osoby prezentującej organ	INSPEKTOR Edward Adamczak


STAROSTWO POWIATOWE
W OLEŚNICY
Wydział Geodezji, Kartografii
i Katastru
56-400 Oleśnica, ul. J. Słowackiego 10

Województwo: dolnośląskie
Powiat: oleśnicki
Jednostka ewidencyjna: 021403_2, Dobroszyce - obszar wiejski
Obręb: 0004, Dobroszyce

MAPA ZASADNICZA

SKALA 1:500

Układ odniesienia: PL-ETRF89, układ wsp. płaskich: PL-2000 strefa6 (18°), układ wys.: PL-KRON86-NH
Sekcje mapy: 6.153.16.13.1.1; 6.153.16.13.1.2
Sekcje mapy:
obr. Dobroszyce 0004: dz. 510/6

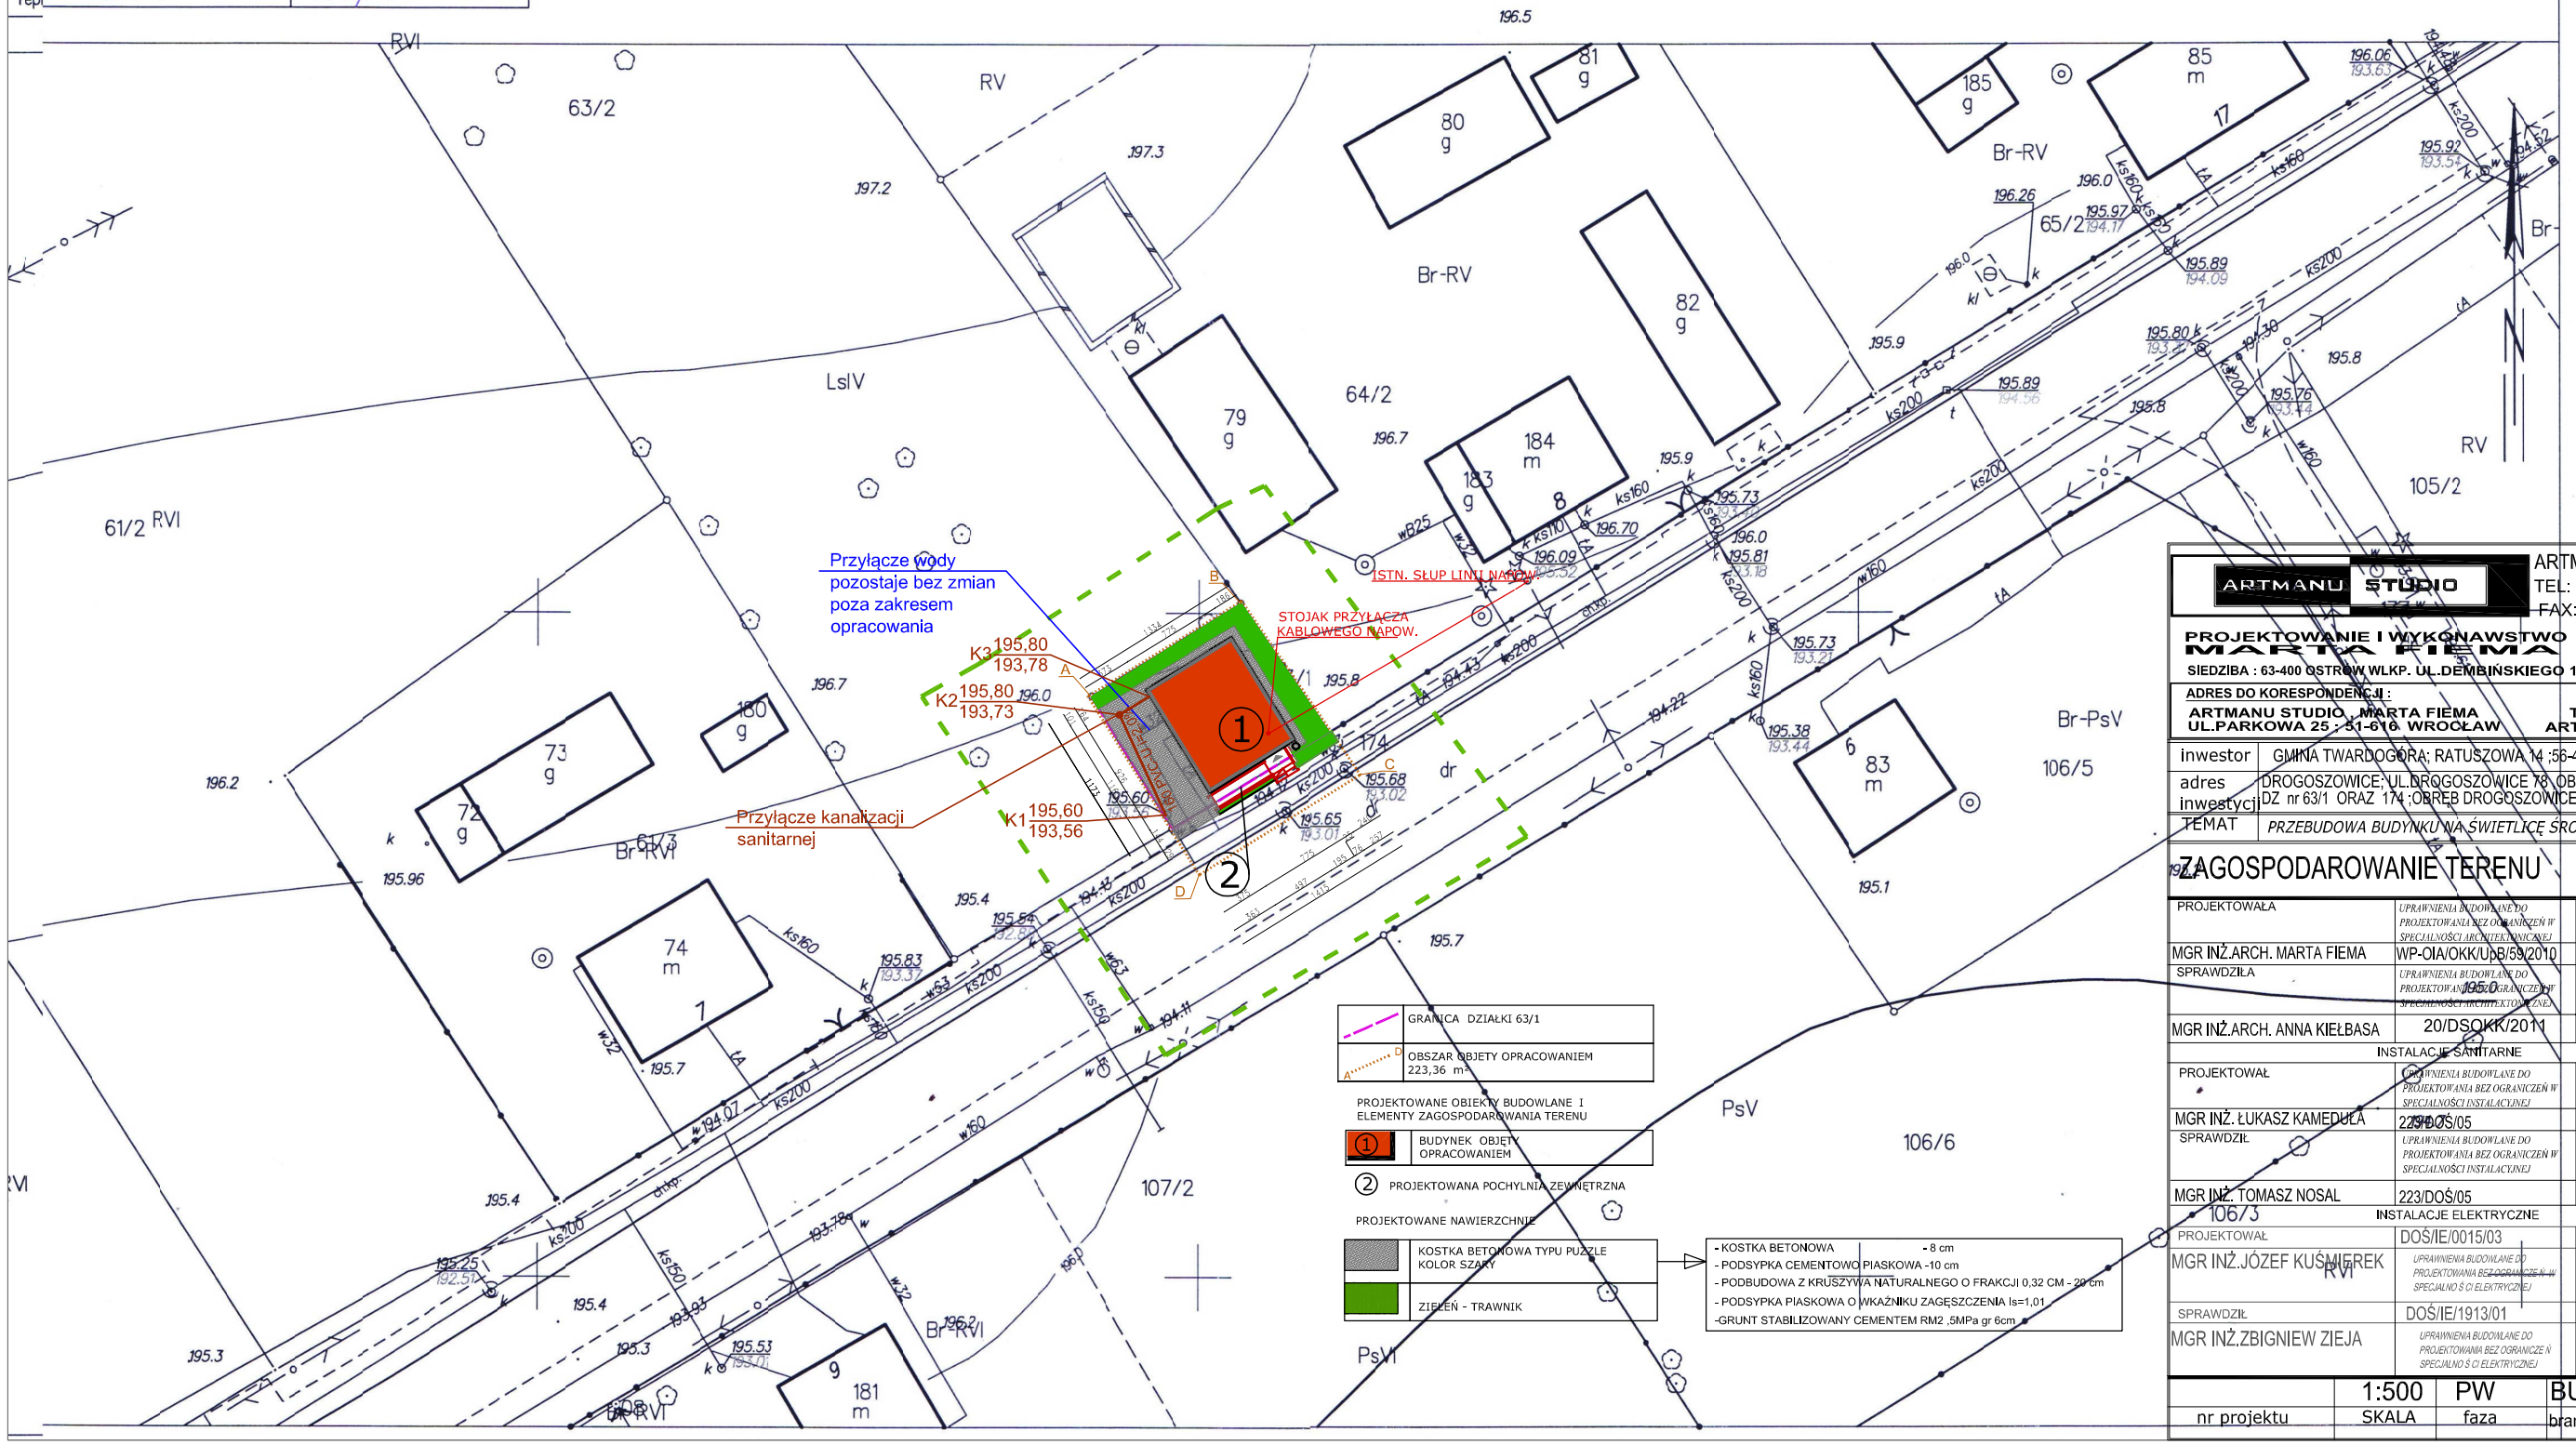

ARTMANU STUDIO
ARTMANU@WP.PL
TEL: 510 182 914
FAX: 7170 727 49
PROJEKTOWANIE I WYKONAWSTWO
MARTA FIEMA
SIEDZIBA : 63-400 OSTRÓW WLKP. UL. DĘBIŃSKIEGO 16/17
ADRES DO KORESPONDENCJI :
ARTMANU STUDIO MARTA FIEMA TEL.510 182 914
UL.PARKOWA 25 ; 51-616 WROCŁAW ARTMANU@WP.PL

inwestor	GMINA TWARDOGÓRA; RATUSZOWA 14 ;56-416 TWARDOGÓRA
adres inwestycji	DROGOSZOWICE; UL.DROGOSZOWICE 78 ;OBRĘB TWARDOGÓRA DZ nr 63/1 ORAZ 174 ;OBRĘB DROGOSZOWICE
TEMAT	*PRZEBUDOWA BUDYNKU NA ŚWIETLICĘ ŚRODOWISKOWĄ*

ZAGOSPODAROWANIE TERENU

		DATA	PODPIS
PROJEKTOWAŁA	*UPRAWNIENIA BUDOWLANE DO PROJEKTOWANIA BEZ OGRANICZEŃ W SPECJALNOŚCI ARCHITEKTONICZNEJ*		
MGR INŻ.ARCH. MARTA FIEMA	WP-OIA/OKK/UB/53/2010	27.11.2017	
SPRAWDZIŁA	*UPRAWNIENIA BUDOWLANE DO PROJEKTOWANIA BEZ OGRANICZEŃ W SPECJALNOŚCI ARCHITEKTONICZNEJ*		
MGR INŻ.ARCH. ANNA KIEŁBASA	20/DSOKK/2011	27.11.2017	
INSTALACJE SANITARNE			
PROJEKTOWAŁ	*UPRAWNIENIA BUDOWLANE DO PROJEKTOWANIA BEZ OGRANICZEŃ W SPECJALNOŚCI INSTALACYJNEJ*		
MGR INŻ. ŁUKASZ KAMEDUŁA	223/DOŚ/05	27.11.2017	
SPRAWDZIŁ	*UPRAWNIENIA BUDOWLANE DO PROJEKTOWANIA BEZ OGRANICZEŃ W SPECJALNOŚCI INSTALACYJNEJ*		
MGR INŻ. TOMASZ NOSAL	223/DOŚ/05	27.11.2017	
INSTALACJE ELEKTRYCZNE			
PROJEKTOWAŁ	DOŚ/IE/0015/03	27.11.2017	
MGR INŻ.JÓZEF KUŚMIEREK	*UPRAWNIENIA BUDOWLANE DO PROJEKTOWANIA BEZ OGRANICZEŃ W SPECJALNOŚCI ELEKTRYCZNEJ*		
SPRAWDZIŁ	DOŚ/IE/1913/01	27.11.2017	
MGR INŻ.ZBIGNIEW ZIEJA	*UPRAWNIENIA BUDOWLANE DO PROJEKTOWANIA BEZ OGRANICZEŃ W SPECJALNOŚCI ELEKTRYCZNEJ*		

nr projektu	1:500 SKALA	PW faza	BUD branża	A-0 nr rys.