




skala 1:1000

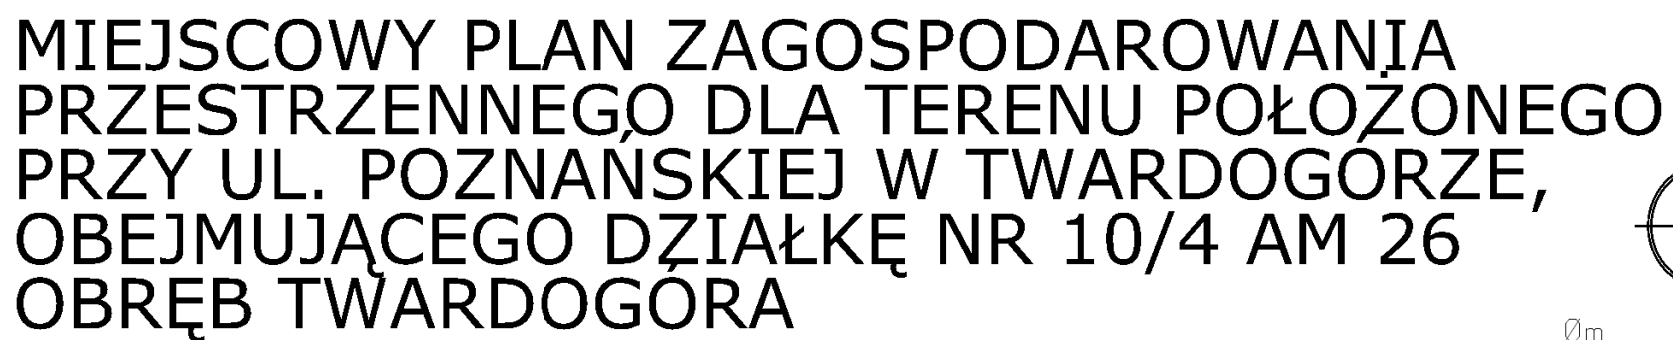

	Granica obszaru objętego planem
	Linie rozgraniczające tereny o różnym przeznaczeniu lub różnych zasadach zagospodarowania
	Symbol terenu
	Nieprzekraczalne linie zabudowy
	Granica strefy "B" ochrony konserwatorskiej dla terenu historycznego układu urbanistycznego Twardogóry, ujętego w wykazie zabytków nieruchomych
	Granica strefy "OW" ochrony konserwatorskiej dla zabytków archeologicznych

15.593 Powierzchnia terenu w hektarach

MIEJSKOWY PLAN ZAGOSPODAROWANIA
PRZESTRZENNEGO DLA TERENU POŁOŻONEGO
PRZY UL. POZNAŃSKIEJ W TWARDOGÓRZE,
OBJMUJĄCEGO DZIAŁKĘ NR 10/4 AM 26
OBREB TWARDOGÓRA

SKALA 1:1000

Załącznik nr 1
do uchwały Nr 2021
Rady Miejskiej w Twardogórze
z dnia 2021 r.

OPRACOWANIE:
ZESPÓŁ AUTORSKI:
mgr inż. Wojciech Kotla
mgr inż. Grzegorz Szewczyk
mgr inż. Monika Krużolek
mgr inż. Rafał Odachowski - ochrona środowiska

TWARDOGÓRA 2021