





MIEJSCOWY PLAN ZAGOSPODAROWANIA PRZESTRZENNEGO DLA TERENU POŁOŻONEGO PRZY UL. POZNANSKIEJ W TWARDOGÓRZE, OBEJMUJĄCEGO DZIAŁKĘ NR 10/4 AM 26 OBRĘB TWARDOGÓRA

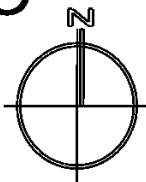

0m 50m

RYSUNEK PLANU

skala 1:1000

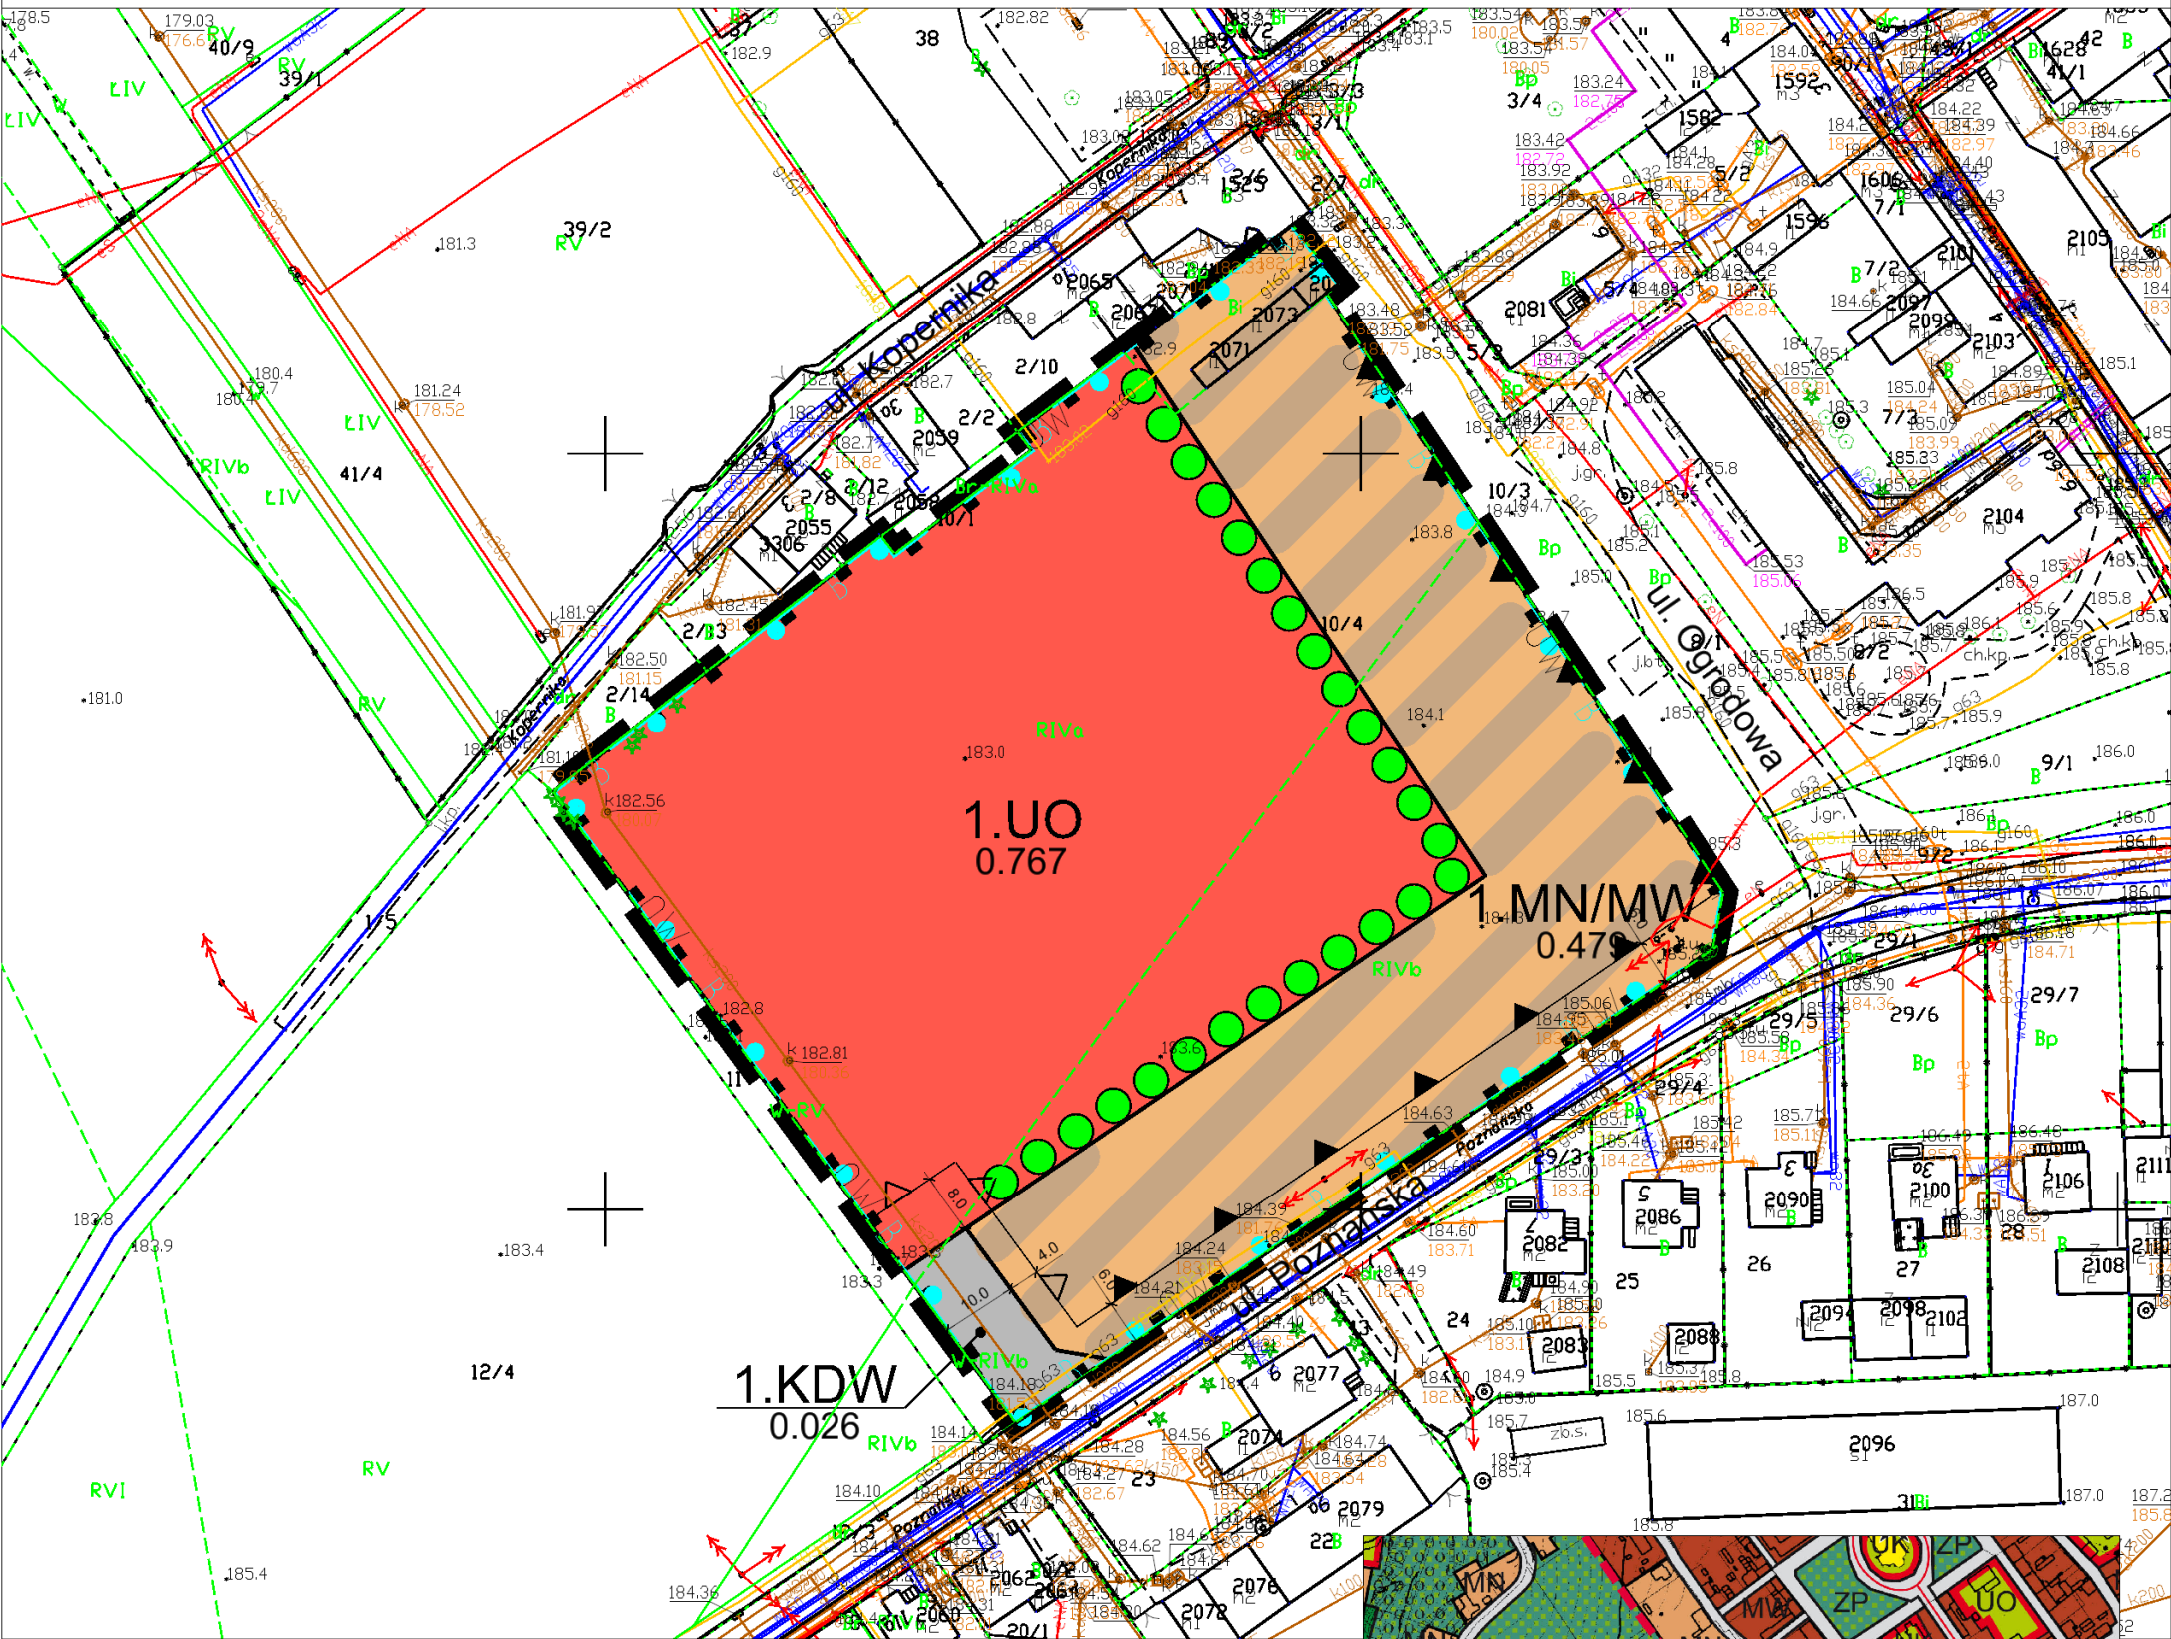

LEGENDA: OBOWIĄZUJĄCE USTALENIA PLANU

- Granica obszaru objętego planem
- Linie rozgraniczające tereny o różnym przeznaczeniu lub różnych zasadach zagospodarowania
- UO Symbol terenu
- Nieprzekraczalne linie zabudowy
- Obowiązujące linie zabudowy
- Pas zieleni izolacyjnej
- Granica strefy "B" ochrony konserwatorskiej dla terenu historycznego układu urbanistycznego Twardogóry, ujętego w wykazie zabytków nieruchomych
- Granica strefy "OW" ochrony konserwatorskiej dla zabytków archeologicznych
- MN/MW Teren zabudowy mieszkaniowej jednorodzinnej, zabudowy mieszkaniowej wielorodzinnej
- UO Teren usług oświaty
- KDW Teren drogi wewnętrznej
- OZNACZENIA INFORMACYJNE
- 1.273 Powierzchnia terenu w hektarach



WYRYS ZE STUDIUM UWARUNKOWAŃ KIERUNKÓW ZAGOSPODAROWANIA PRZESTRZENNEGO GMINY TWARDOGÓRA. UCHWAŁONEGO UCHWAŁĄ NR LII/373/98 RADY MIEJSKIEJ W TWARDOGÓRZE Z DNIA 18 CZERWCA 1998 ROKU. ZMIENIONEGO UCHWAŁAMI:
- NR XIII/66/07 RADY MIEJSKIEJ W TWARDOGÓRZE Z DNIA 26 PAŹDZIERNIKA 2007 ROKU
- NR XXXIII/368/2017 RADY MIEJSKIEJ W TWARDOGÓRZE Z DNIA 3 LISTOPADA 2017 ROKU
- NR/2021 RADY MIEJSKIEJ W TWARDOGÓRZE Z DNIA 2021 ROKU

MIEJSCOWY PLAN ZAGOSPODAROWANIA PRZESTRZENNEGO DLA TERENU POŁOŻONEGO PRZY UL. POZNANSKIEJ W TWARDOGÓRZE, OBEJMUJĄCEGO DZIAŁKĘ NR 10/4 AM 26 OBRĘB TWARDOGÓRA	
SKALA 1:1000	Załącznik nr 1 do uchwały Nr 2021 Rady Miejskiej w Twardogórze z dnia 2021 r.
OPRACOWANIE: ZESPÓŁ AUTORSKI: mgr inż. Wojciech Kotla mgr inż. Grzegorz Szewczyk mgr inż. Monika Krużolek mgr inż. Rafał Odachowski - ochrona środowiska	
TWARDOGÓRA 2021	