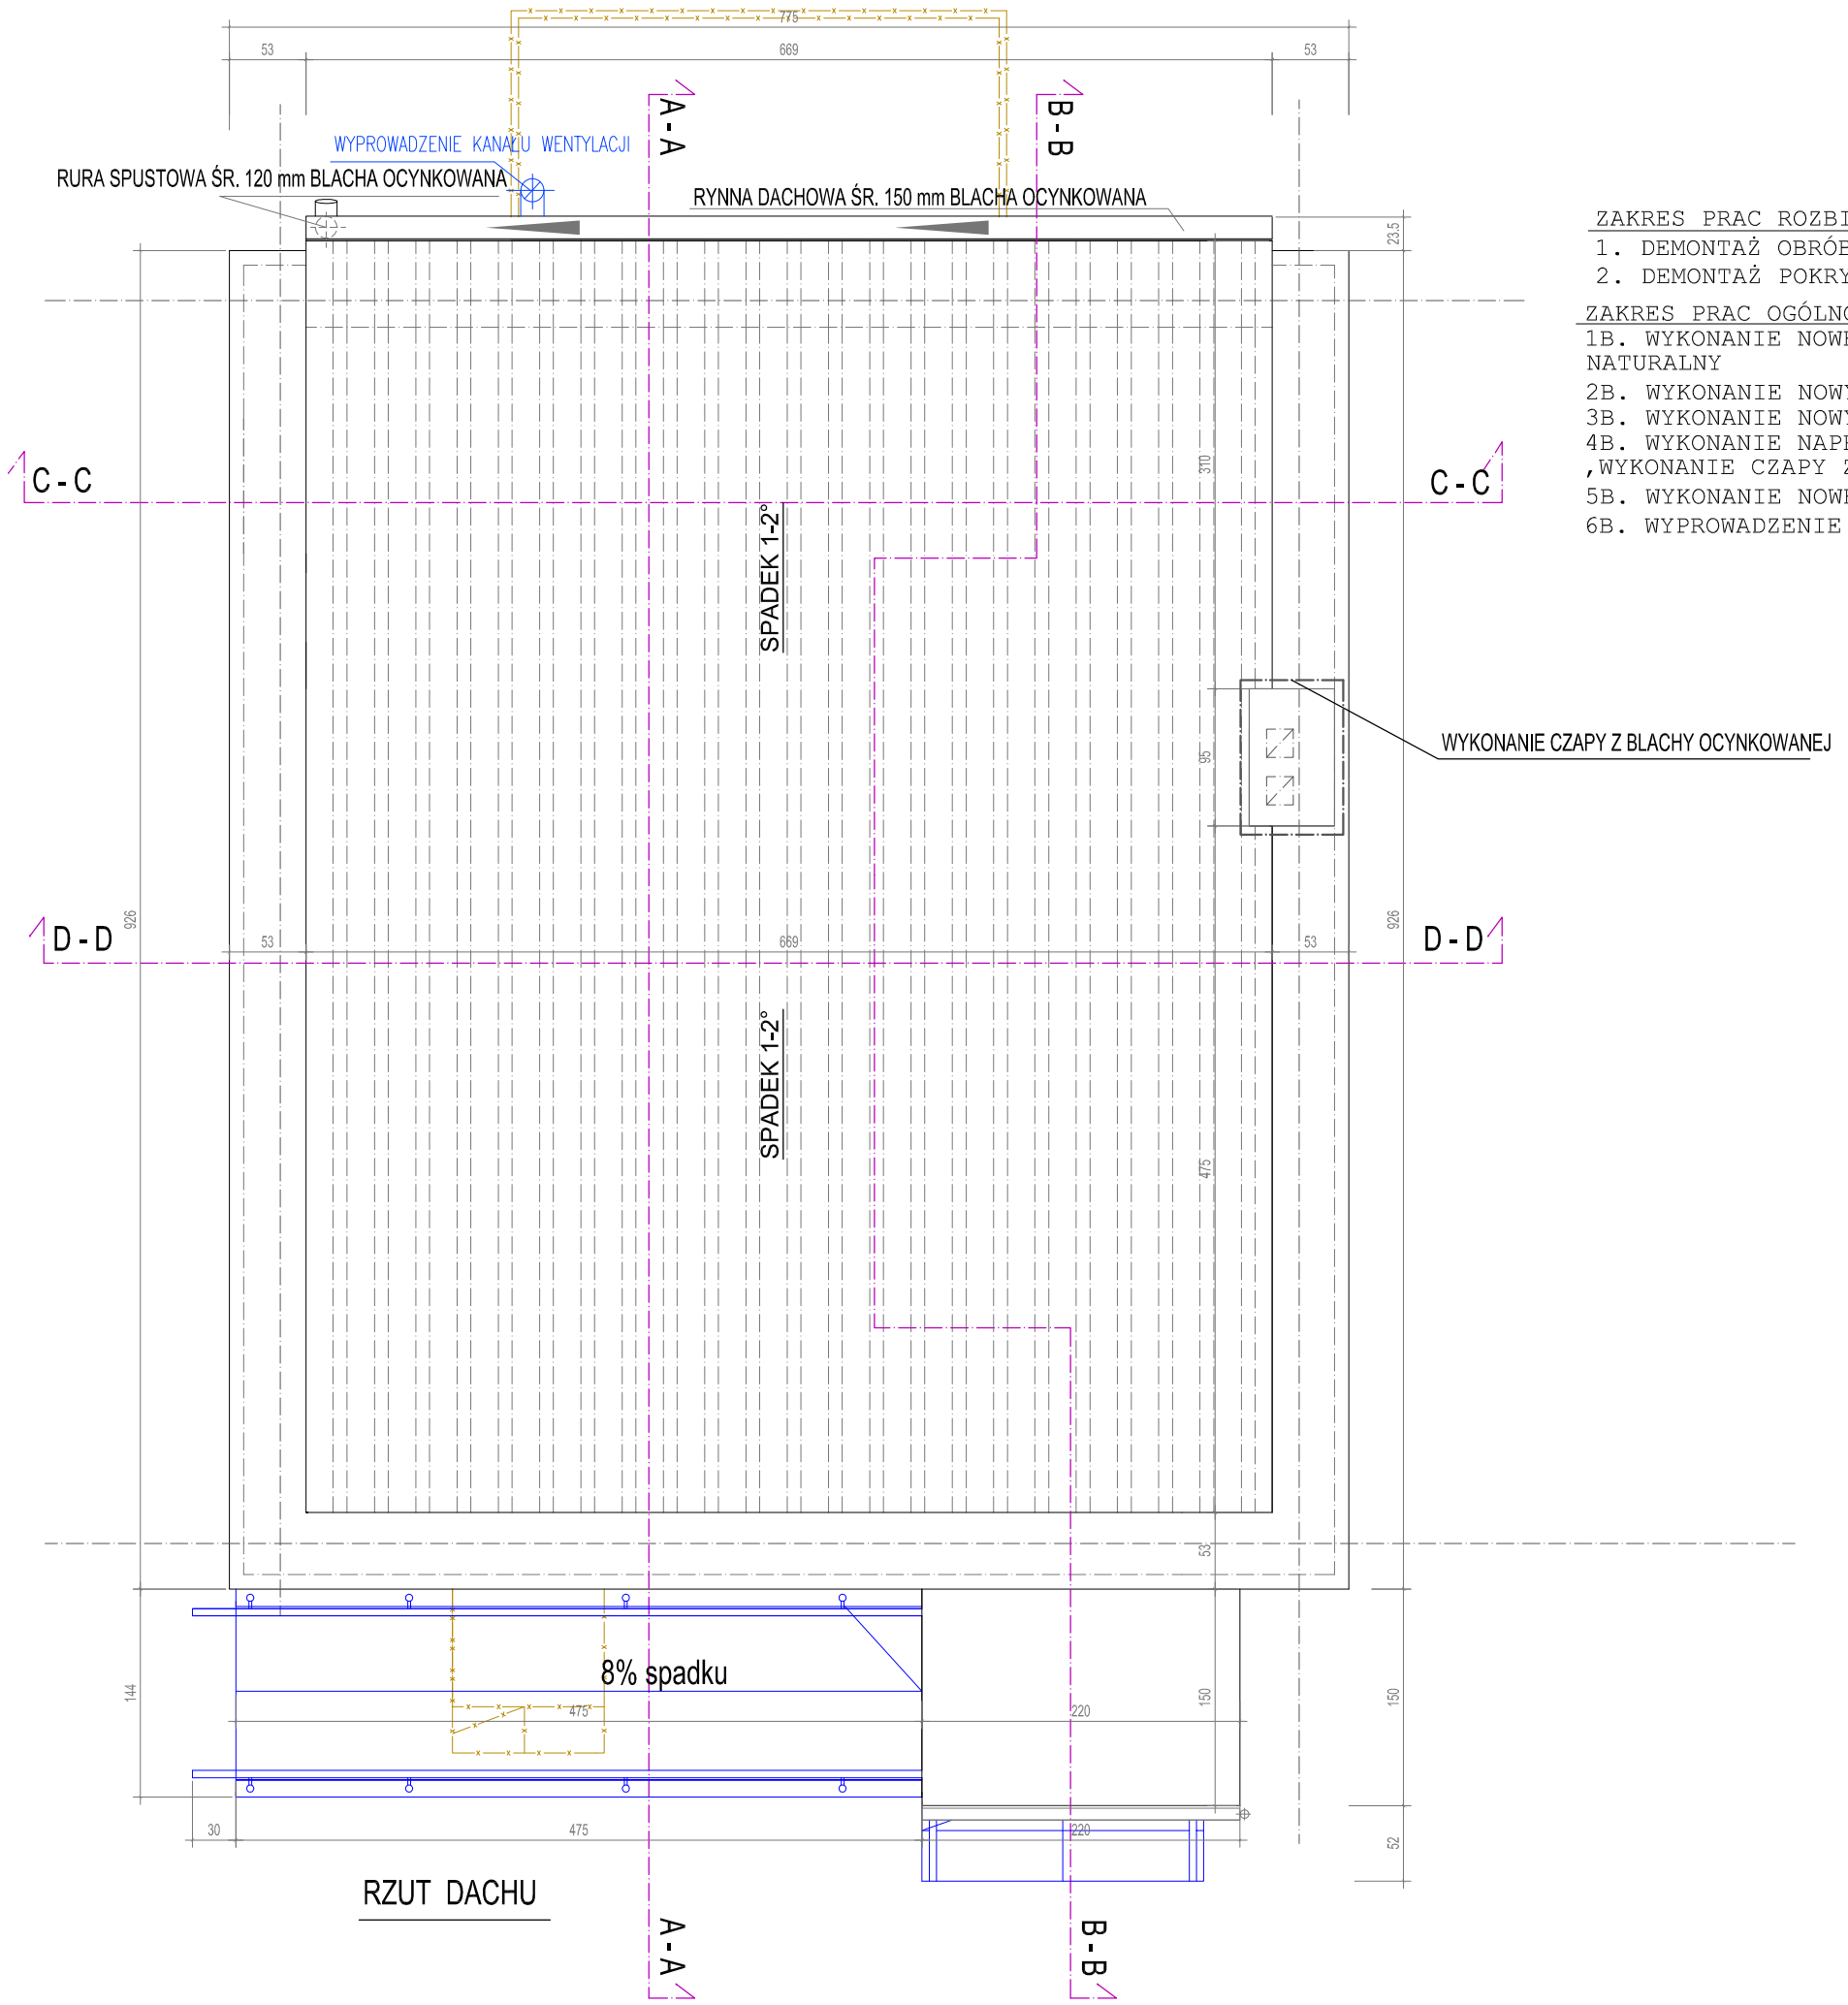


ZAKRES PRAC ROZBIÓRKOWYCH I DEMONTAŻOWYCH

1. DEMONTAŻ OBRÓBEK BLACHARSKICH ORAZ RYNIEN I RURU SPUSTOWYCH
2. DEMONTAŻ POKRYCIA DACHU

ZAKRES PRAC OGÓLNOBUDOWLANYCH

1B. WYKONANIE NOWEGO POKRYCIA DACHU Z BLACHY TRAPEZOWEJ KOLOR NATURALNY
2B. WYKONANIE NOWYCH OBRÓBEK BLACHARSKICH Z BLACHY OCYNKOWANEJ
3B. WYKONANIE NOWYCH RYNIEN I RUR SPUSTOWYCH Z BLACHY OCYNKOWANEJ
4B. WYKONANIE NAPRAWY ISTNIEJĄCEHO KOMINA POPRZEZ NAPRAWĘ TYNKU ,WYKONANIE CZAPY ZGODNIE Z RYSUNKIEM
5B. WYKONANIE NOWEJ ŚCIANKI I DASZKU PRZY WEJŚCIU GŁÓWNYM
6B. WYPROWADZENIE KANAŁU WENTYLACJI W ŚCIANIE TYLNEJ.

ARTMANU STUDIO
ARTMANU@WP.PL
TEL: 510 182 914
FAX: 7170 727 49

PROJEKTOWANIE I WYKONAWSTWO
MARTA FIEMA
SIEDZIBA : 63-400 OSTRÓW WLKP. UL.DEMBIŃSKIEGO 16/17

ADRES DO KORESPONDENCJI :
ARTMANU STUDIO , MARTA FIEMA TEL.510 182 914
UL.PARKOWA 25 ; 51-616 WROCŁAW ARTMANU@WP.PL

inwestor	GMINA TWARDOGÓRA; RATUSZOWA 14 ;56-416 TWARDOGÓRA
adres inwestycji	DROGOSZOWICE; UL.DROGOSZOWICE 78 ,OBRĘB TWARDOGÓRA DZ nr 63/1 ORAZ 174 ;OBRĘB DROGOSZOWICE
TEMAT	*PRZEBUDOWA BUDYNKU NA ŚWIETLICĘ ŚRODOWISKOWĄ*

RZUT DACHU

PROJEKTOWAŁA	*UPRAWNIENIA BUDOWLANE DO PROJEKTOWANIA BEZ OGRANICZEŃ W SPECJALNOŚCI ARCHITEKTONICZNEJ*	DATA	PODPIS
MGR INŻ.ARCH. MARTA FIEMA	WP-OIA/OKK/UpB/59/2010	27.11.2017	
SPRAWDZIŁA	*UPRAWNIENIA BUDOWLANE DO PROJEKTOWANIA BEZ OGRANICZEŃ W SPECJALNOŚCI ARCHITEKTONICZNEJ*		
MGR INŻ.ARCH. ANNA KIEŁBASA	20/DSOKK/2011	27.11.2017	

	1:50	PB	BUD	A - 2
nr projektu	SKALA	faza	branża	nr rys.