

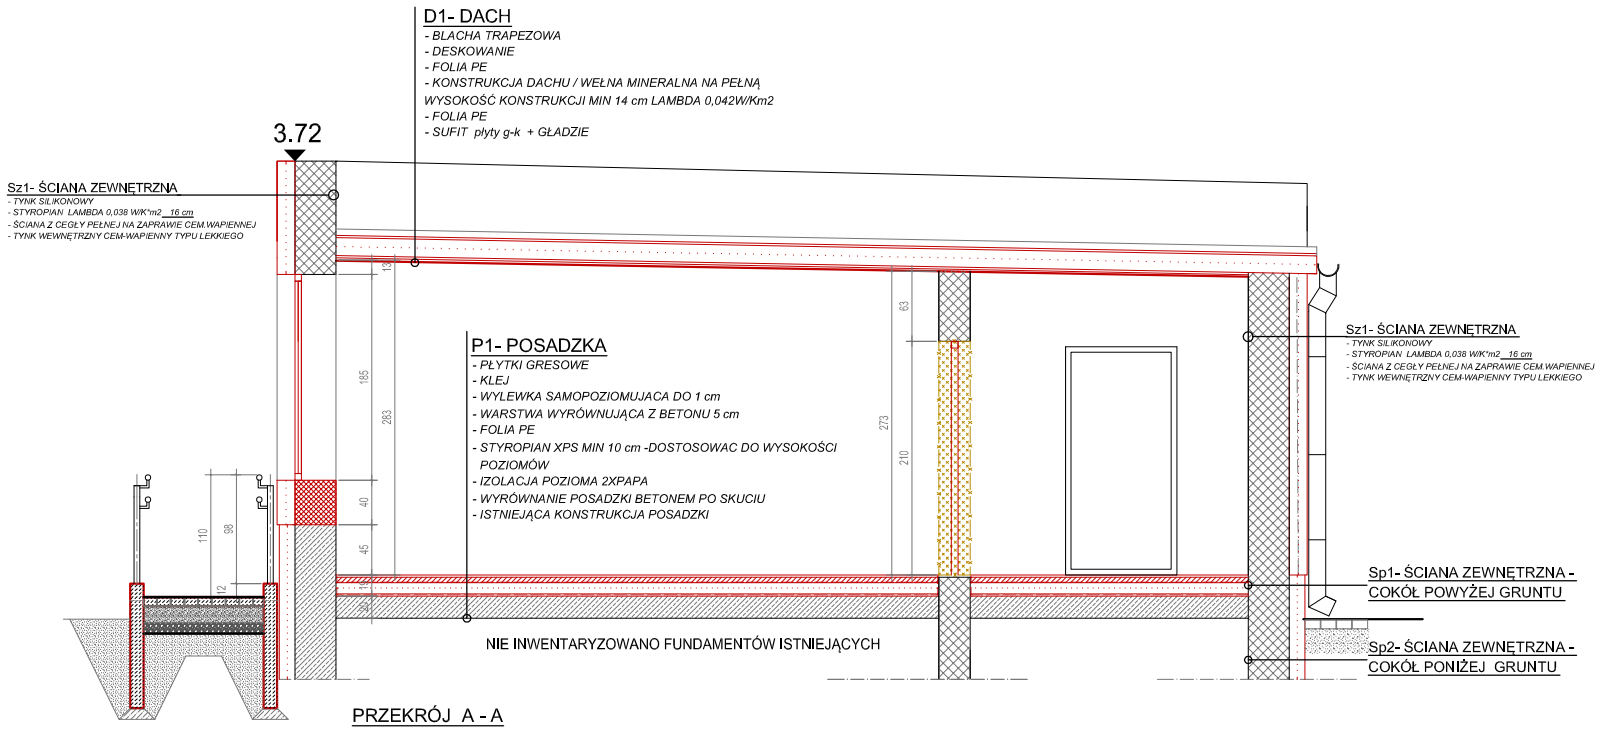



PRZEKRÓJ A - A

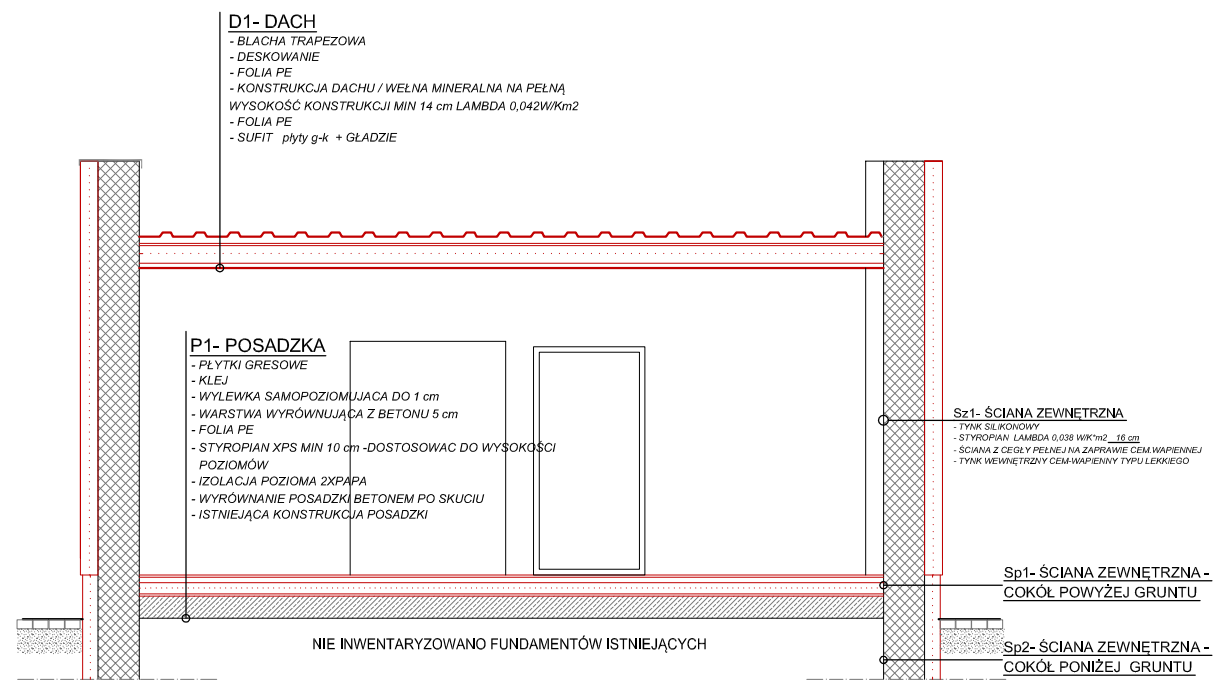


PRZEKRÓJ C - C

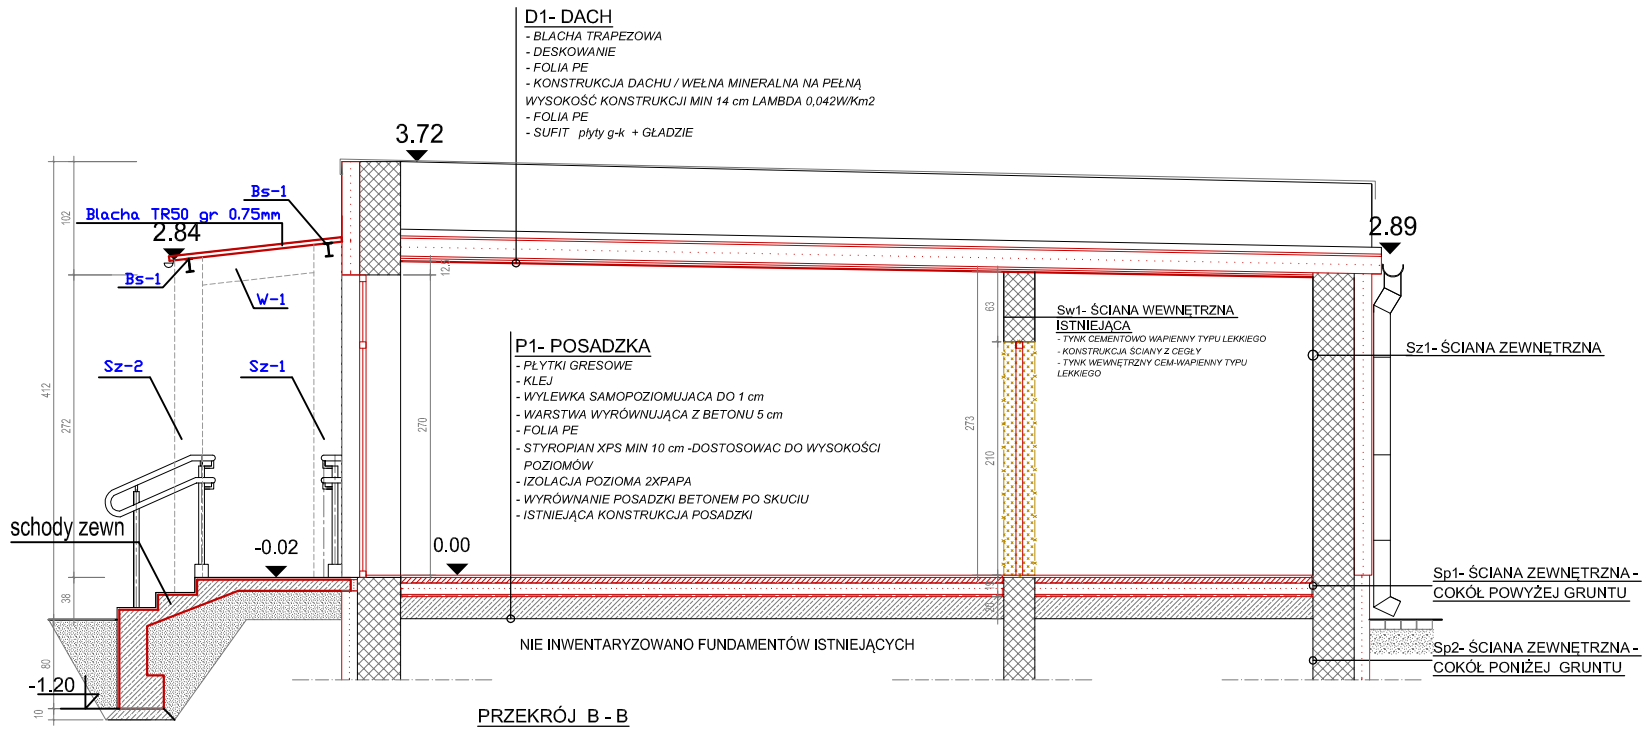


PRZEKRÓJ B - B

ARTMANU STUDIO
ARTMANU@WP.PL
TEL: 510 182 914
FAX: 7170 727 49
PROJEKTOWANIE I WYKONAWSTWO
MARTA FIEMA
SIEDZIBA : 63-400 OSTRÓW WLKP. UL.DEMBIŃSKIEGO 16/17
ADRES DO KORESPONDENCJI :
ARTMANU STUDIO , MARTA FIEMA TEL.510 182 914
UL.PARKOWA 25 ; 51-616 WROCŁAW ARTMANU@WP.PL

| | |
|---|---|
| inwestor | GMINA TWARDOGÓRA; RATUSZOWA 14 ;56-416 TWARDOGÓRA |
| adres inwestycji | DROGOSZOWICE; UL.DROGOSZOWICE 78 ,OBRĘB TWARDOGÓRA DZ nr 63/1 ORAZ 174 ;OBRĘB DROGOSZOWICE |
| TEMAT | PRZEBUDOWA BUDYNKU NA ŚWIETLICĘ ŚRODOWISKOWĄ |

# PRZEKROJE

| | | | |
|---|---|---|---|
| PROJEKTOWAŁA | UPRAWNIENIA BUDOWLANE DO PROJEKTOWANIA BEZ OGRANICZEŃ W SPECJALNOŚCI ARCHITEKTONICZNEJ | DATA | PODPIS |
| MGR INŻ.ARCH. MARTA FIEMA | WP-OIA/OKK/UpB/59/2010 | 27.11.2017 | |
| SPRAWDZIŁA | UPRAWNIENIA BUDOWLANE DO PROJEKTOWANIA BEZ OGRANICZEŃ W SPECJALNOŚCI ARCHITEKTONICZNEJ | | |
| MGR INŻ.ARCH. ANNA KIEŁBASA | 20/DSOKK/2011 | 27.11.2017 | |

| | | | | |
|---|---|---|---|---|
| | 1:50 | PB | BUD | A - 3 |
| nr projektu | SKALA | faza | branża | nr rys. |