

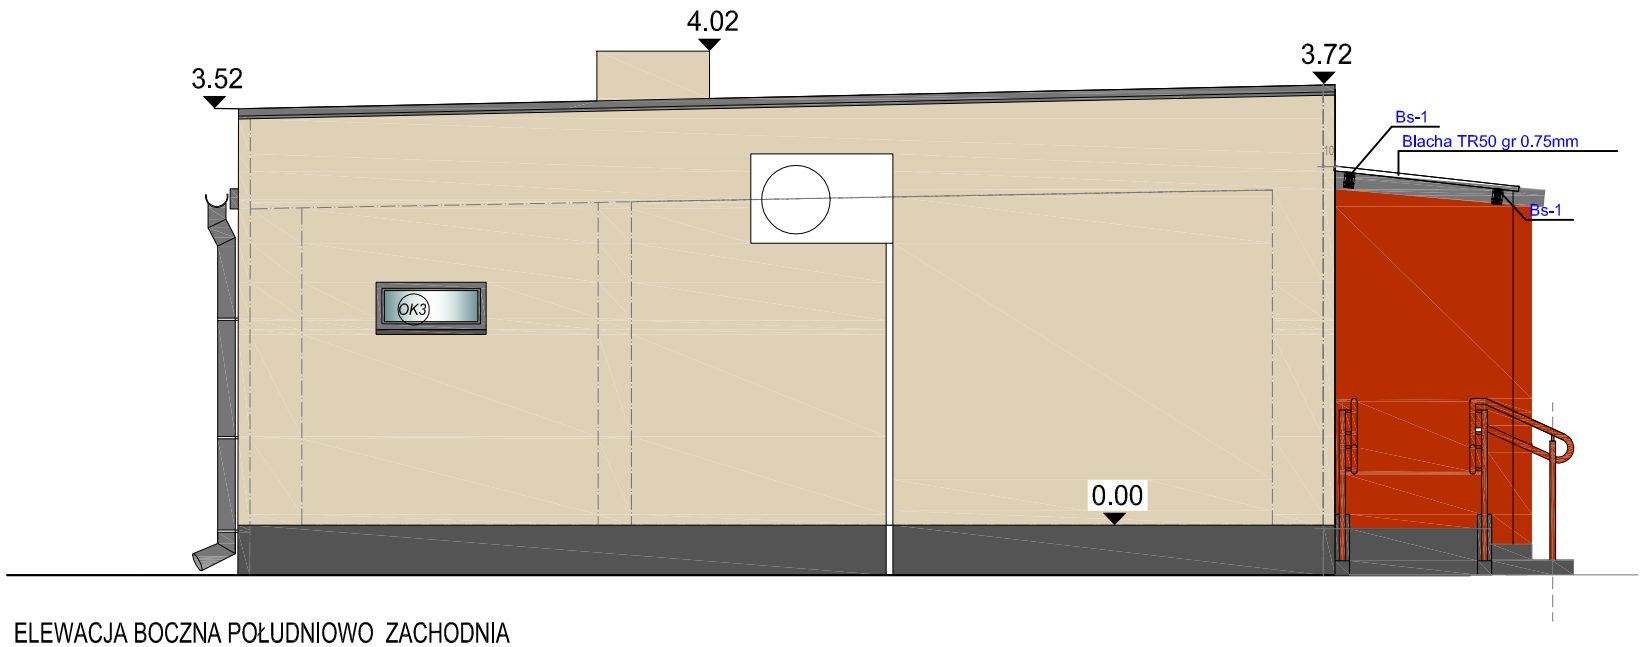



ELEWACJA BOCZNA POŁUDNIOWO ZACHODNIA

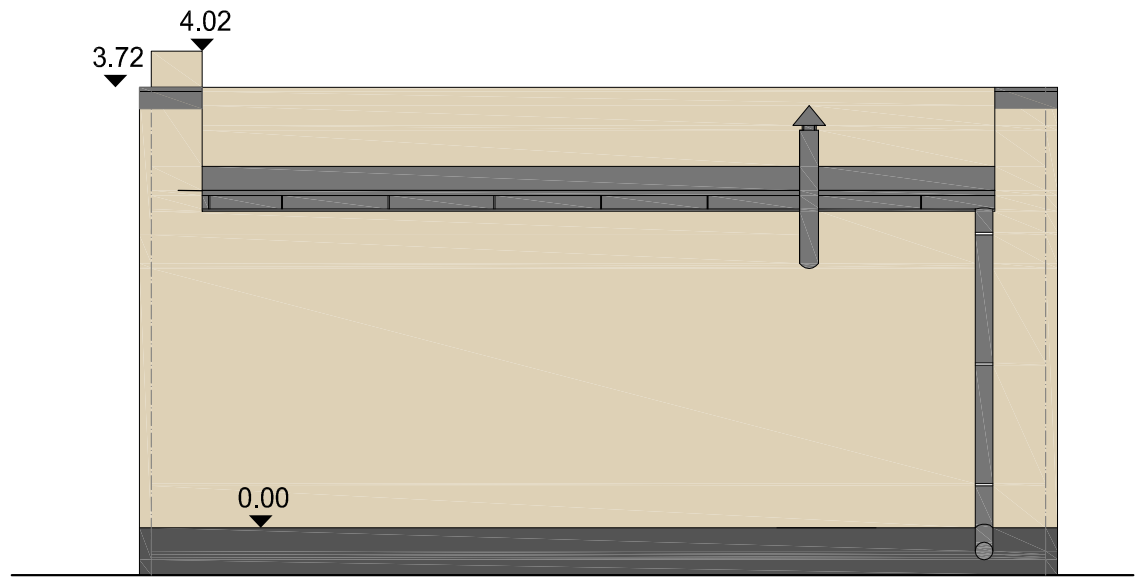

ELEWACJA TYLNA PÓŁNOCNO ZACHODNIA

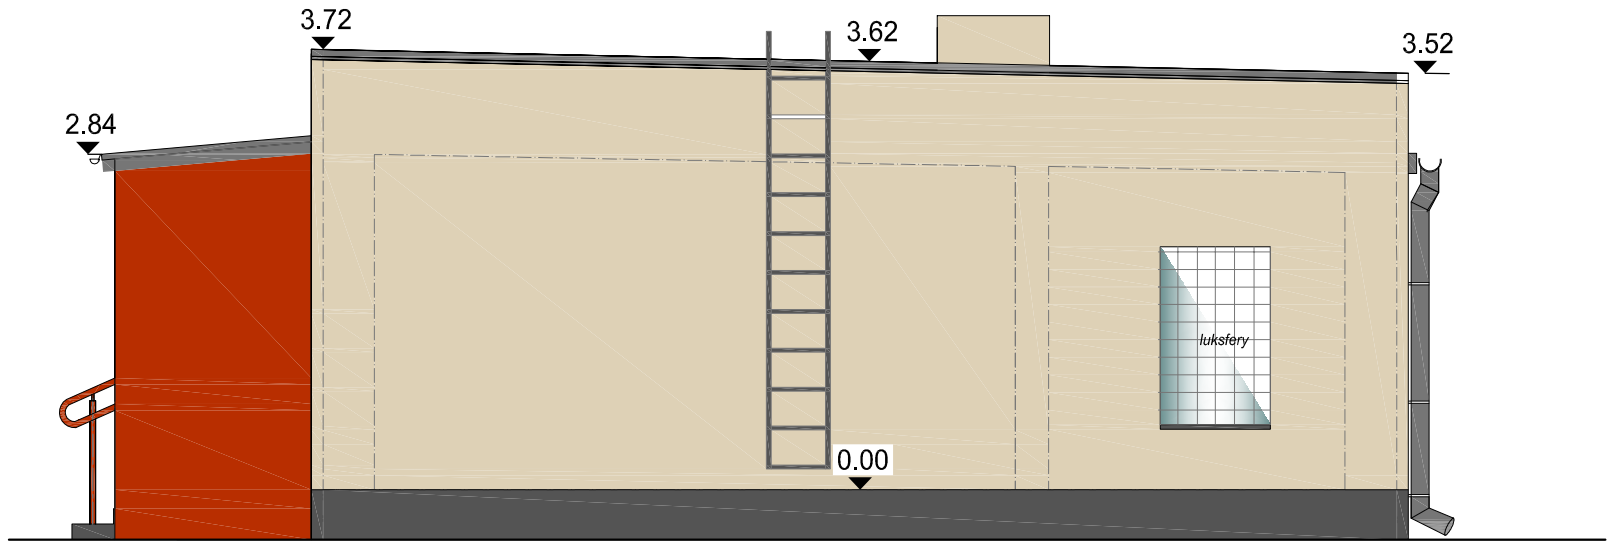

ELEWACJA BOCZNA WSCHODNIO PÓŁNOCNA

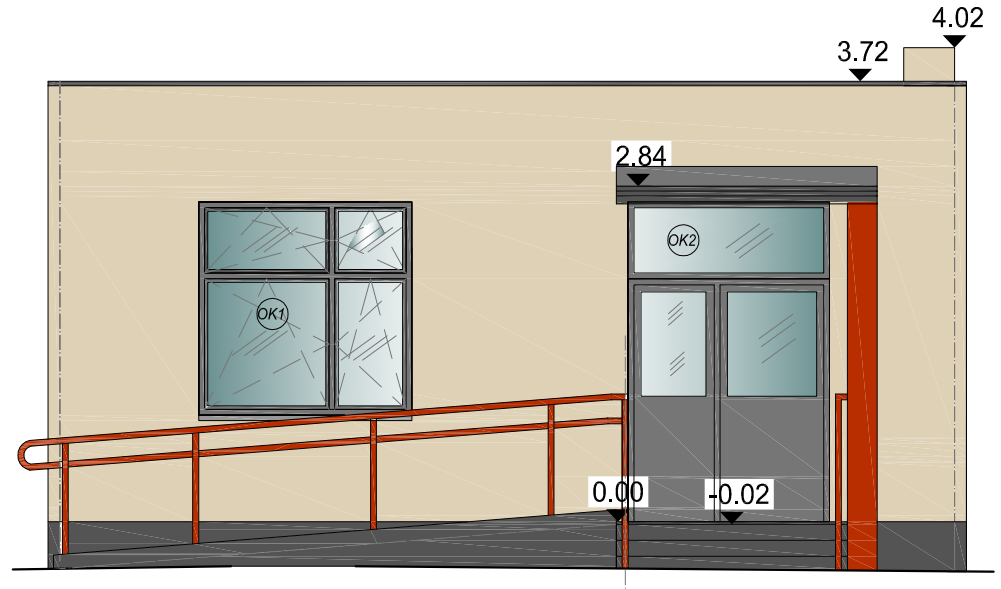

ELEWACJA FRONTOWA POŁUDNIOWO WSCHODNIA

PROJEKTOWANA KOLORYSTYKA

- TYNK SILIKATOWY NR 0167
- TYNK SILIKATOWY NR 0571
- RYNNY I RURY SPUSTOWE , OBRÓBKI BLACHARSKIE OCYN KOWANA
- STOLARKA ZEWNĘTRZNA KOLOR SZARY
- TYNK SILIKATOWY NR 0893
- BALUSTRADA - FARBA PROSZKOWA RAL 3013

ARTMANU STUDIO
ARTMANU@WP.PL
TEL: 510 182 914
FAX: 7170 727 49

PROJEKTOWANIE I WYKONAWSTWO
MARTA FIEMA
SIEDZIBA : 63-400 OSTRÓW WLKP. UL.DEMBIŃSKIEGO 16/17

ADRES DO KORESPONDENCJI :
ARTMANU STUDIO , MARTA FIEMA
UL.PARKOWA 25 ; 51-616 WROCŁAW
TEL.510 182 914
ARTMANU@WP.PL

inwestor	GMINA TWARDOGÓRA; RATUSZOWA 14 ;56-416 TWARDOGÓRA
adres inwestycji	DROGOSZOWICE; UL.DROGOSZOWICE 78 ,OBRĘB TWARDOGÓRA DZ nr 63/1 ORAZ 174 ;OBRĘB DROGOSZOWICE
TEMAT	*PRZEBUDOWA BUDYNKU NA ŚWIETLICĘ ŚRODOWISKOWĄ*

KOLORYSTYKA ELEWACJI

		DATA	PODPIS
PROJEKTOWAŁA	*UPRAWNIENIA BUDOWLANE DO PROJEKTOWANIA BEZ OGRANICZEŃ W SPECJALNOŚCI ARCHITEKTONICZNEJ*		
MGR INŻ.ARCH. MARTA FIEMA	WP-OIA/OKK/UpB/59/2010	27.11.2017	
SPRAWDZIŁA	*UPRAWNIENIA BUDOWLANE DO PROJEKTOWANIA BEZ OGRANICZEŃ W SPECJALNOŚCI ARCHITEKTONICZNEJ*		
MGR INŻ.ARCH. ANNA KIEŁBASA	20/DSOKK/2011	27.11.2017	

nr projektu	SKALA	faza	branża	nr rys.
		PB	BUD	AK-1