

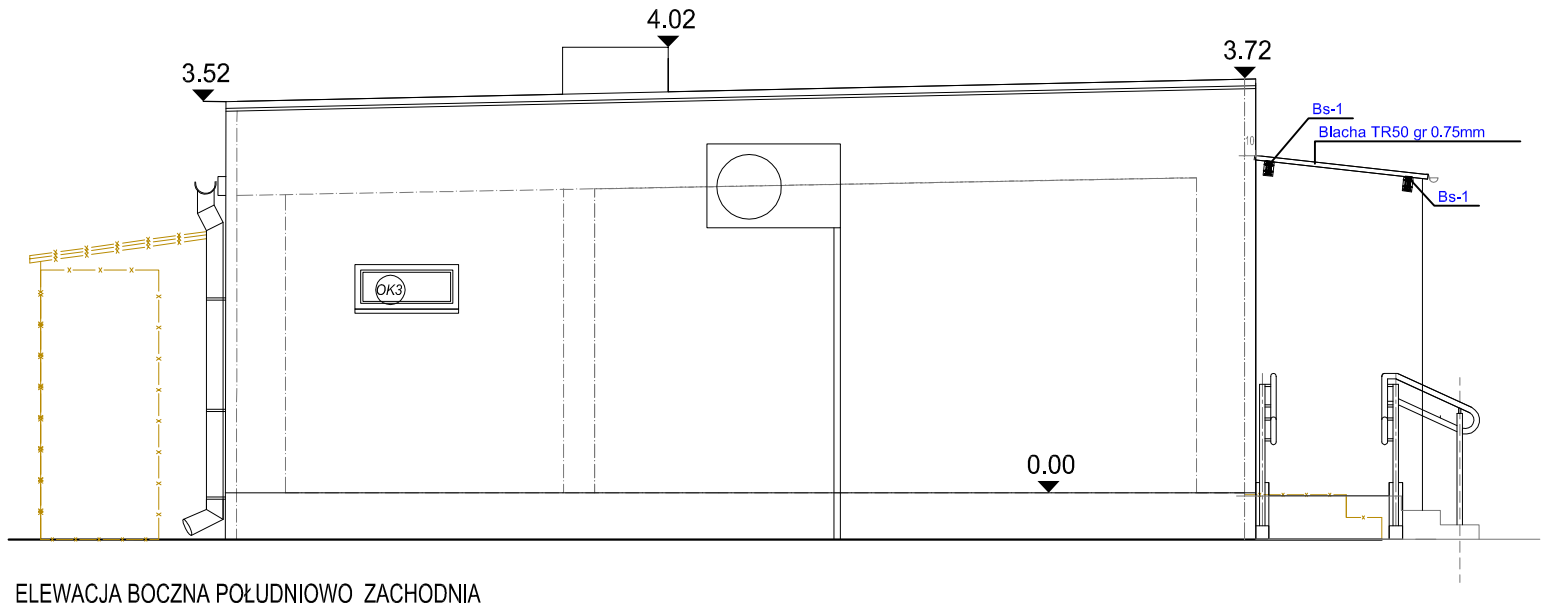



ELEWACJA BOCZNA POŁUDNIOWO ZACHODNIA

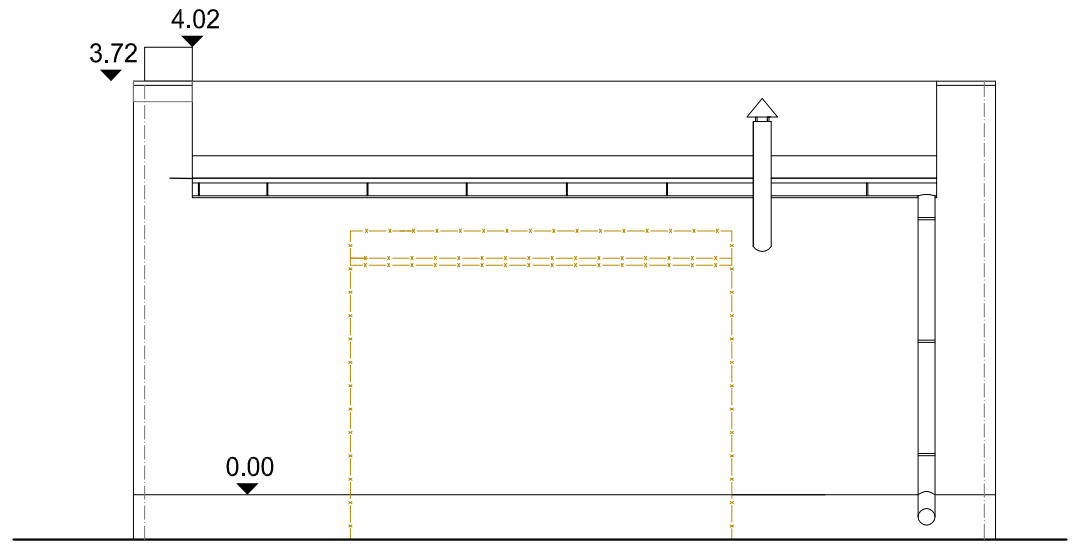

ELEWACJA TYLNA PÓŁNOCNO ZACHODNIA

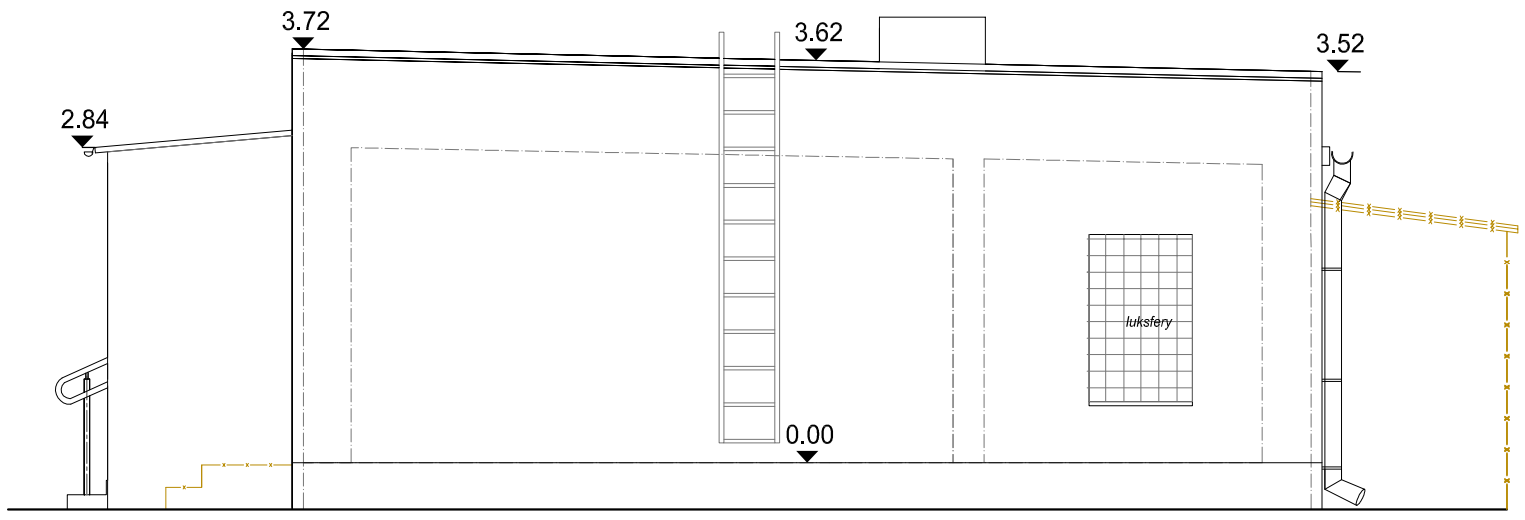

ELEWACJA BOCZNA WSCHODNIO PÓŁNOCNA

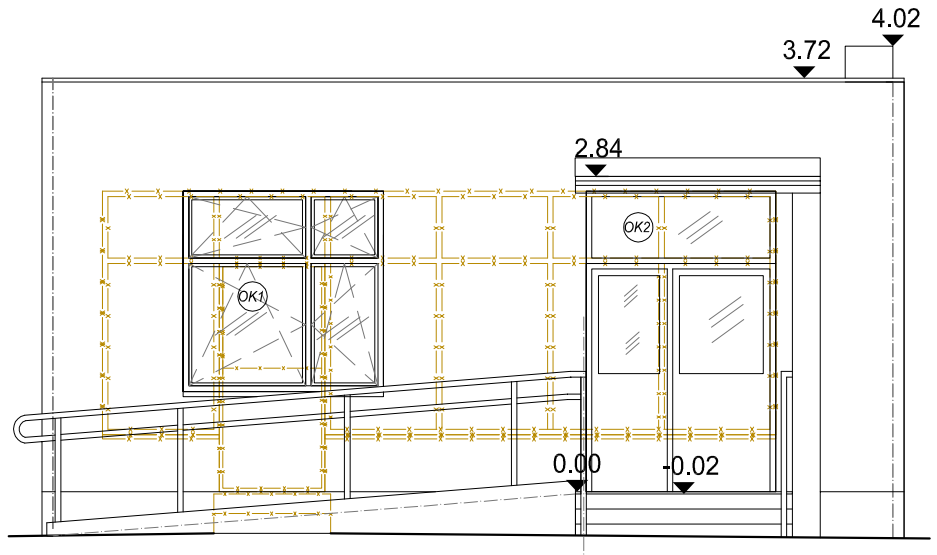

ELEWACJA FRONTOWA POŁUDNIOWO WSCHODNIA

ZAKRES PRAC OGÓLNOBUDOWLANYCH

1B. WYKONANIE NOWYCH TYNKÓW SILIKONOWYCH ORAZ DOCIEPLENIA STYROPIANEM 16cm LAMBDA 0,038 W/Km 2
2B. WYKONANIE NOWYCH PARAPETÓW ZEWNĘTRZNYCH Z BLACHY OCYNKOWANEJ
3B. WYKONANIE NOWEJ STOLARKI DRZWIOWEJ I OKIENNEJ Z PCV W KOLORZE SZARYM
4B. WYKONANIE NOWOPROJEKTOWANEJ POCHYLNI WRAZ ZE SCHODAMI I BALUSTRADAMI ZEWNĘTRZNYMI OD STRONY ELEWACJI FRONTOWEJ
5B. WYKONANIE CZAPY NA KOMINIE Z BLACHY OCYNKOWANJE
6B.WYKONANIE COKOŁU ZE STYROPIANU TWARDEGO GR 14 cm LAMBDA 0,038 W/Km2 + TYNK MOZAIKOWY W KOLORZE SZARYM
16B. MONTAŻ NOWYCH RUR SPUSTOWYCH I RYNIEN Z BLACHY OCYNKOWANEJ
17B. WYKOŃCZENIE SCHODÓW ZEWNĘTRZNYCH , SPOCZNIKÓW I STOPNI PŁYTKAMI GRESOWYMI MROZOODPORNYMI , ANTYPOŚLIZGOWYMI
18B.WYKONANIE NOWYCH OBRÓBEK BLACHARSKICH ZBLACHY OCYNKOWANJE
19B.WYKONANIE NOWEJ OPASKI WOKÓŁ BUDYNKU Z KOSTKI BETONOWEJ

ZAKRES PRAC ROZBIÓRKOWYCH I DEMONTAŻOWYCH

1. DEMONTAŻ SCHODÓW WEJŚCIOWYCH I STALOWEJ DOBUDÓWKI
2. DEMONTAŻ DRZWI I OKIEN W CAŁOŚCI BUDYNKU
3. DEMONTAŻ PARAPETÓW WEWNĘTRZNYCH I ZEWNĘTRZNYCH W CAŁOŚCI
4. DEMONTAŻ RUR SPUSTOWYCH I RYNIEN
5.ROZBIÓRKA OPASKI BETONOWEJ WOKÓŁ BUDYNKU
6.DEMONTAŻ KRAT

ARTMANU STUDIO
ARTMANU@WP.PL
TEL: 510 182 914
FAX: 7170 727 49
PROJEKTOWANIE I WYKONAWSTWO
MARTA FIEMA
SIEDZIBA : 63-400 OSTRÓW WLKP. UL.DEMBIŃSKIEGO 16/17
ADRES DO KORESPONDENCJI :
ARTMANU STUDIO , MARTA FIEMA TEL.510 182 914
UL.PARKOWA 25 ; 51-616 WROCŁAW ARTMANU@WP.PL

inwestor	GMINA TWARDOGÓRA; RATUSZOWA 14 ;56-416 TWARDOGÓRA
adres inwestycji	DROGOSZOWICE; UL.DROGOSZOWICE 78 ,OBRĘB TWARDOGÓRA DZ nr 63/1 ORAZ 174 ;OBRĘB DROGOSZOWICE
TEMAT	*PRZEBUDOWA BUDYNKU NA ŚWIETLICĘ ŚRODOWISKOWĄ*

ELEWACJE ZAKRES PRAC

PROJEKTOWAŁA	*UPRAWNIENIA BUDOWLANE DO PROJEKTOWANIA BEZ OGRANICZEŃ W SPECJALNOŚCI ARCHITEKTONICZNEJ*	DATA	PODPIS
MGR INŻ.ARCH. MARTA FIEMA	WP-OIA/OKK/UpB/59/2010	27.11.2017	
SPRAWDZIŁA	*UPRAWNIENIA BUDOWLANE DO PROJEKTOWANIA BEZ OGRANICZEŃ W SPECJALNOŚCI ARCHITEKTONICZNEJ*		
MGR INŻ.ARCH. ANNA KIELBASA	20/DSOKK/2011	27.11.2017	

	1:50	PB	BUD	AZ-1
nr projektu	SKALA	faza	branża	nr rys.