

ZK1e-1P


ZESTAW POMIAROWY
PRZY ŚCIANIE
NA ZEWN. BUDYNKU

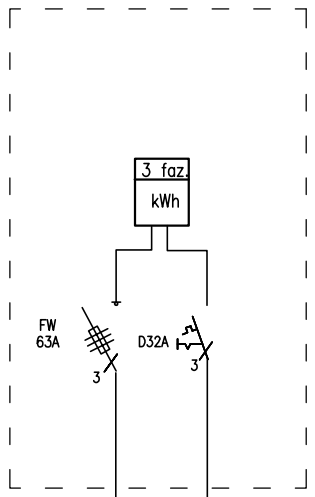


ZK-2

WYŁĄCZNIK P.POŻ.
PRZY ŚCIANIE W SZAFCE ZK-2
NA ZEWN. BUDYNKU

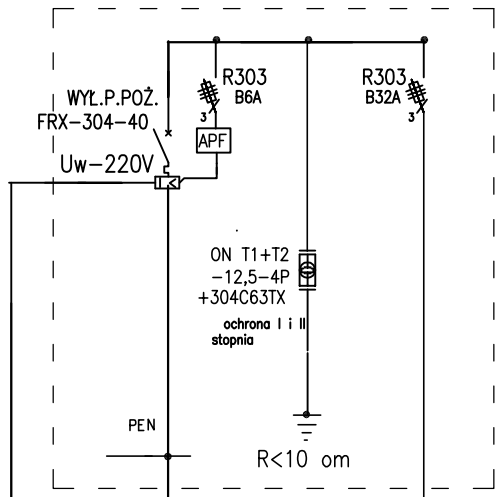

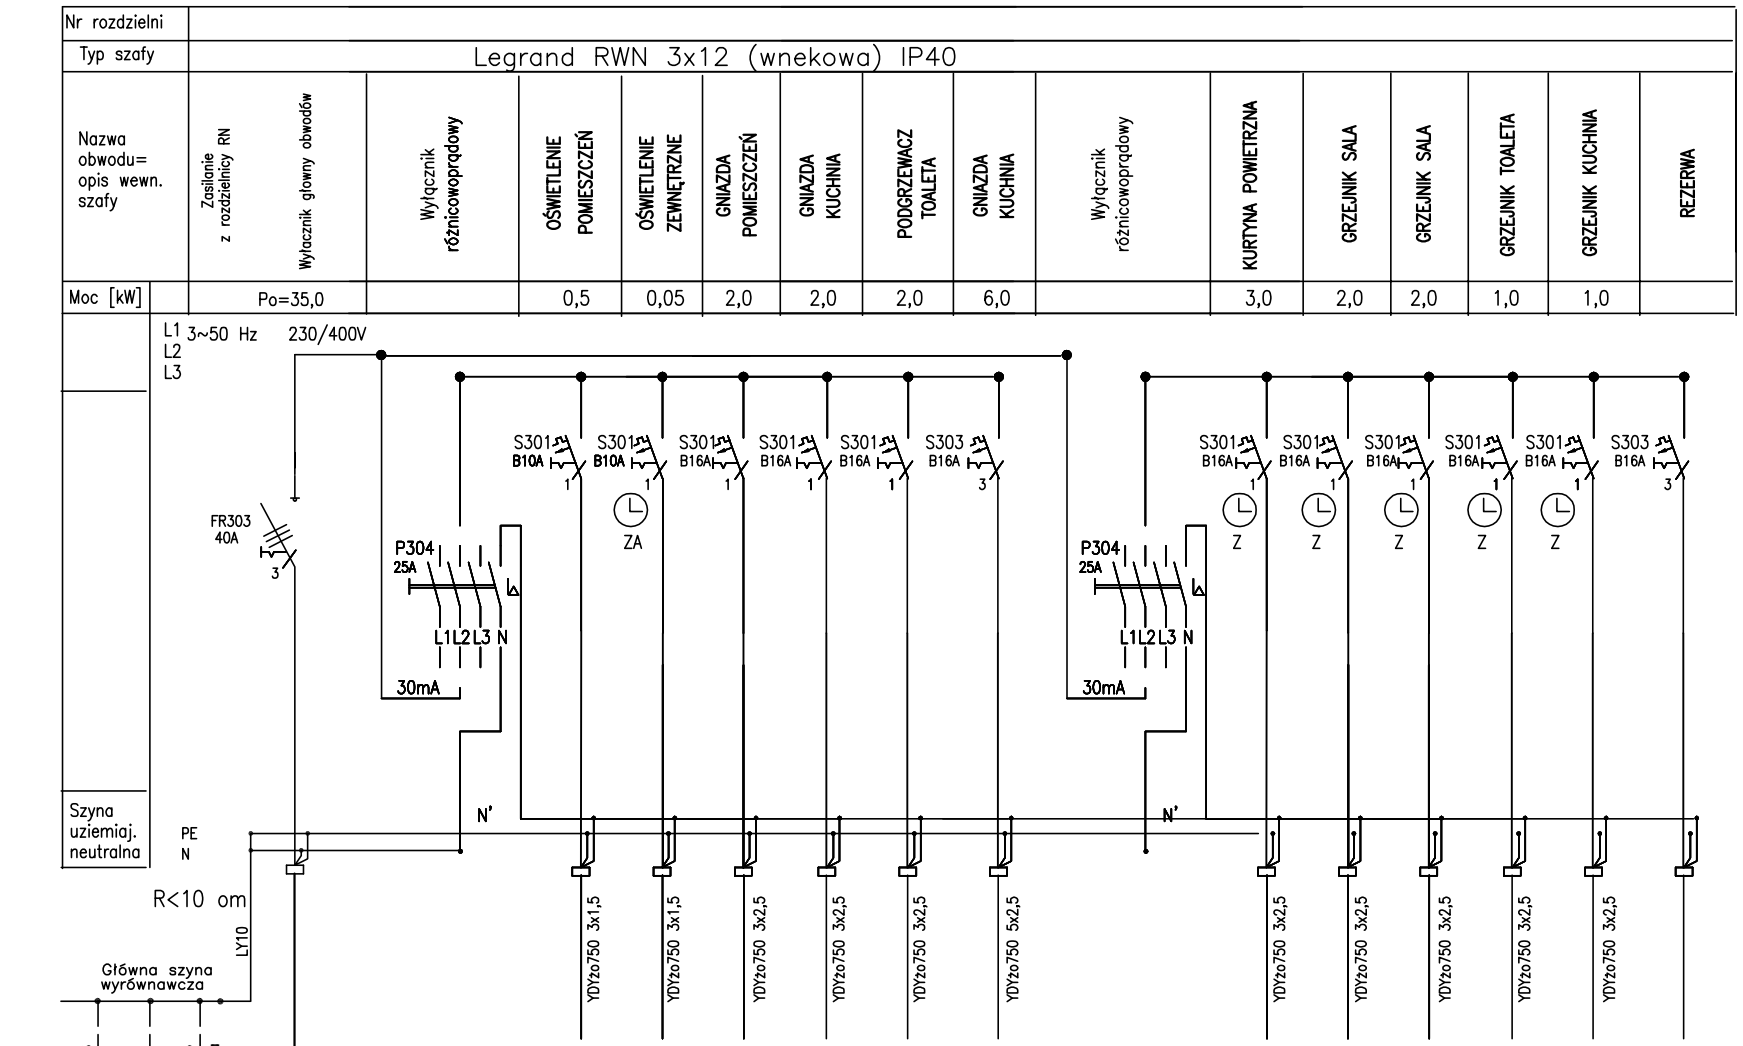

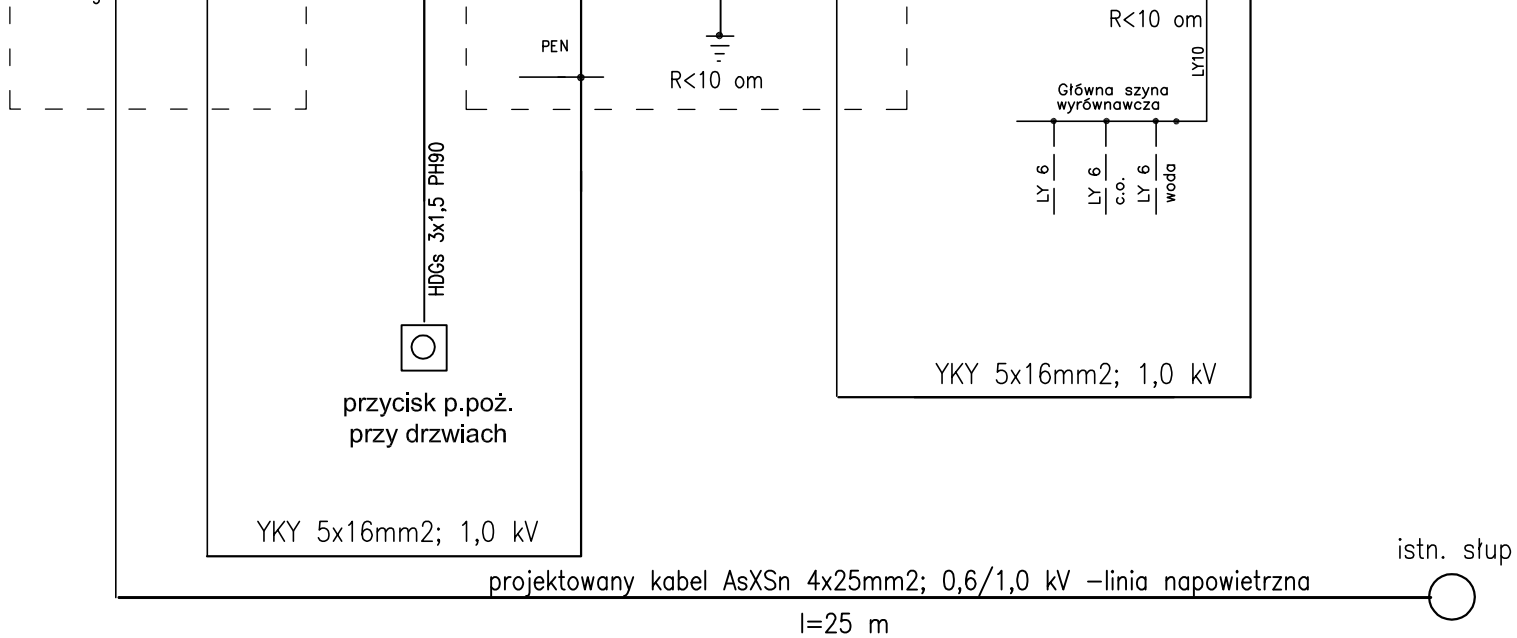

Nr rozdzielni															
Typ szafy	Legrand RWN 3x12 (wnekowa) IP40														
Nazwa obwodu= opis wewn. szafy	Zasilanie z rozdzielnicy RN / Wyłacznik glowny obwodów	Wyłącznik różnicowoprądowy	OŚWIETLENIE POMIESZCZEŃ	OŚWIETLENIE ZEWNĘTRZNE	GNIAZDA POMIESZCZEŃ	GNIAZDA KUCHNIA	PODGRZEWACZ TOALETA	GNIAZDA KUCHNIA	Wyłącznik różnicowoprądowy	KURTYNA POWIETRZNA	GRZEJNIK SALA	GRZEJNIK SALA	GRZEJNIK TOALETA	GRZEJNIK KUCHNIA	REZERWA
Moc [kW]	Po=35,0		0,5	0,05	2,0	2,0	2,0	6,0		3,0	2,0	2,0	1,0	1,0	

TN-S

OCHRONA PRZECIWPORAŻENIOWA

SAMOCZYNNE WYŁĄCZENIE ZASILANIA

ARTMANU STUDIO
ARTMANU@WP.PL
TEL: 510 182 914
FAX: 7170 727 49

PROJEKTOWANIE I WYKONAWSTWO
MARTA FIEMA
SIEDZIBA : 63-400 OSTRÓW WLKP. UL.DEMBIŃSKIEGO 16/17
ADRES DO KORESPONDENCJI : ARTMANU@WP.PL
ARTMANU STUDIO , MARTA FIEMA TEL.510 182 914
UL.PARKOWA 25 (WEJŚCIE OD DICKSTEINA 2) ; 51-161 WROCŁAW

inwestor	GMINA TWARDOGÓRA UL.RATUSZOWA1 4 56-416 TWARDOGÓRA
adres inwestycji	DROGOSZOWICE 78; DZIAŁKA 63/1 ORAZ 174 OBRĘB DROGOSZOWICE , GMINA TWARDOGÓRA
TEMAT PROJ.	PRZEBUDOWA BUDYNKU USŁUG. NA ŚWIETLICĘ ŚRODOWISKOWĄ

SCHEMAT STRUKTURALNY ZASILANIA.

		DATA	PODPIS
PROJEKTOWAŁ	DOŚ/IE/0015/03	27.11.2017	
MGR INŻ.JÓZEF KUŚMIEREK	UPRAWNIENIA BUDOWLANE DO PROJEKTOWANIA BEZ OGRANICZEŃ W SPECJALNOŚCI ELEKTRYCZNEJ		
SPRAWDZIŁ	DOŚ/IE/1913/01	27.11.2017	
MGR INŻ.ZBIGNIEW ZIEJA	UPRAWNIENIA BUDOWLANE DO PROJEKTOWANIA BEZ OGRANICZEŃ W SPECJALNOŚCI ELEKTRYCZNEJ		

-	P-B	EI	E-01	
nr projektu	SKALA	faza	branża	nr rys.