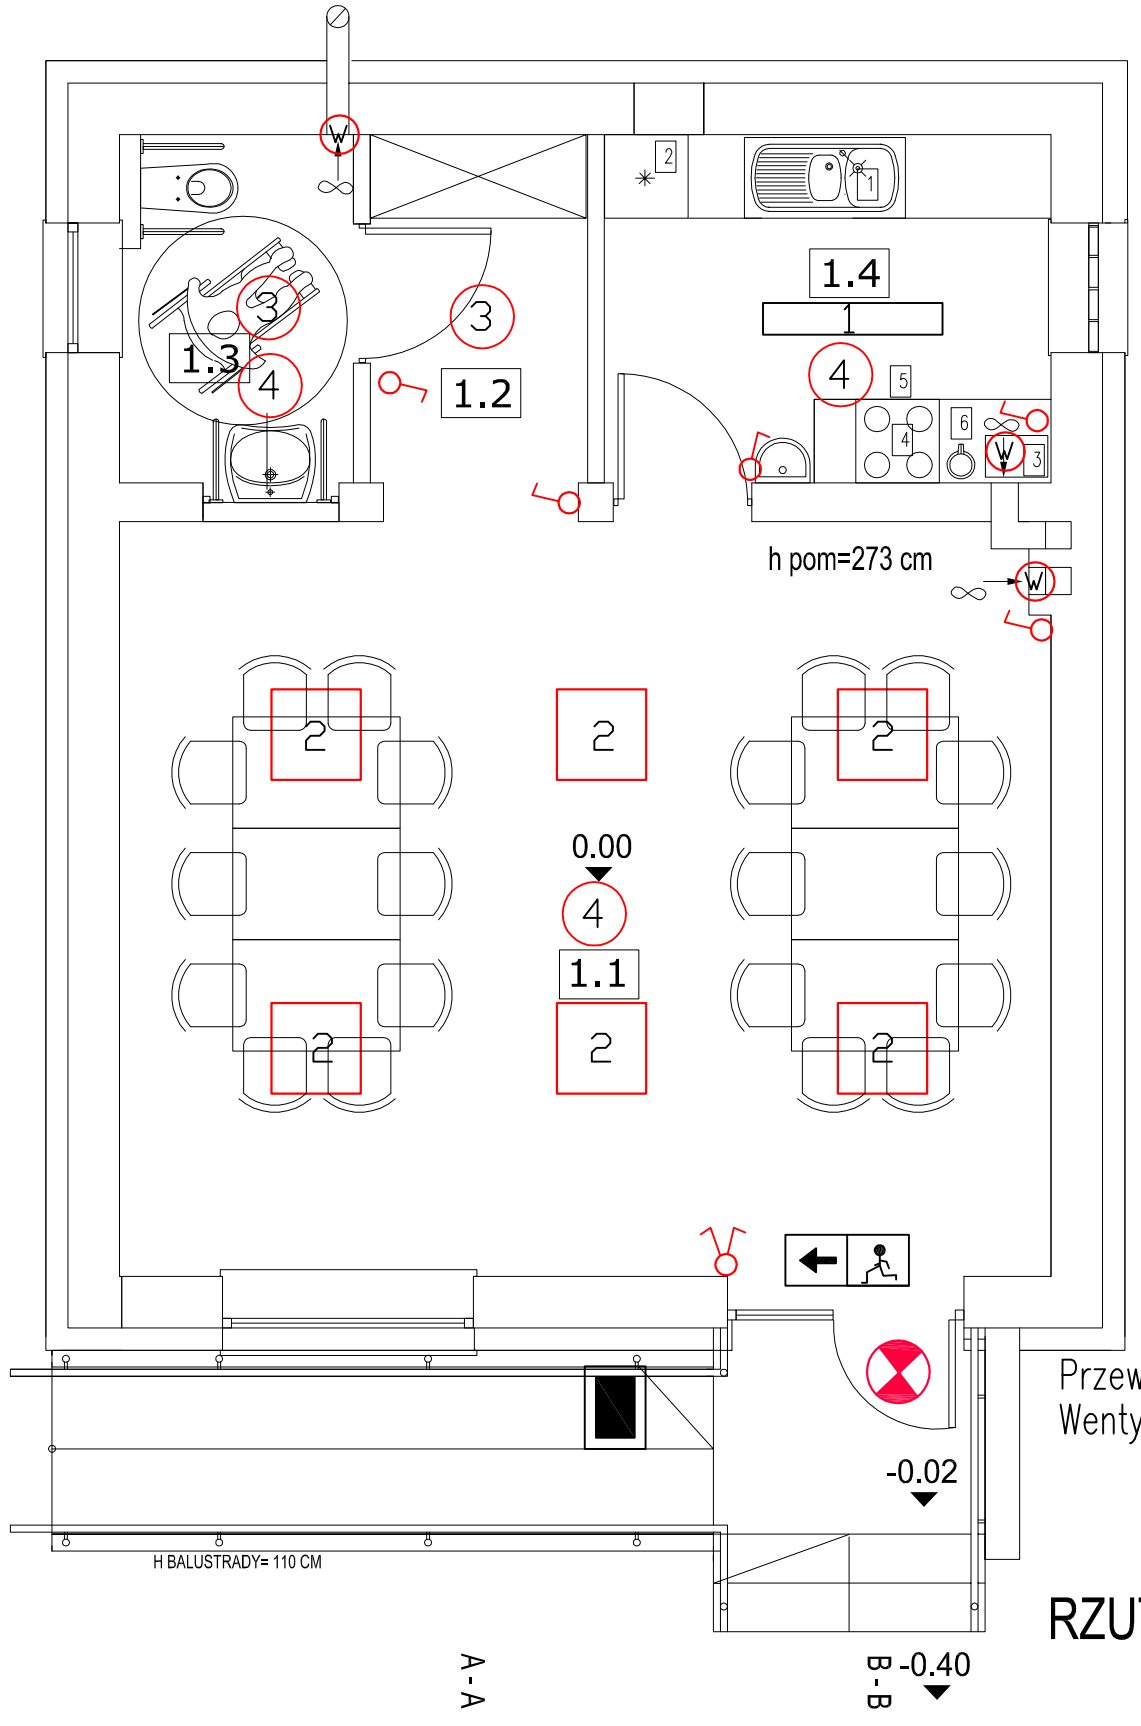


BUDYNEK WYPOSAŻONY WE WSPOMAGANĄ WENTYLACJĘ
JEDNOSTKA KLIMATYZACJI DO POZOSTAWIENIA BEZ ZMIAN
ZAMUROWANIA OTWORÓW WYKONAC Z CEGŁY PEŁNEJ

Nr	Nazwa	Ilość [szt]
2	LODÓWKA WOLNOSTOJĄCA	1
3	MIKROFALA	1
4	PŁYTA ELEKTRYCZNA 4 PALNIKOWA	1
5	PIEKARNIK ELEKTRYCZNY	1
6	CZAJNIK ELEKTRYCZNY	1

OCHRONA PRZECIWPORAŻENIOWA

SAMOCZYNNE WYŁĄCZENIE ZASILANIA

l.p	Nazwa	Posadzka	wys.	pow.
1.1	SALA GŁÓWNA	płytka gresowa	283-273cm	36.26 m2
1.2	KOMUNIKACJA	płytka gresowa	265cm	3.90 m2
1.3	TOALETA	płytka ceramiczna	265cm	4.32 m2
1.4	KUCHNIA	płytka ceramiczna	265cm	8.03 m2
			RAZEM	51.52 m2

LEGENDA

1 -1 * □PRAWA LED IP66 60W 1272mm 2x 4000K;

2-6 * □PRAWA LED NT 42W IP40 3x4000

3-2 * □PRAWA LED 29W IP44 4000K

4-3 * □PRAWA LED NT opt. otwarta 3W (awaryjna)

□PRAWA MODENA LED 24W PX3000220 AW1H

□PRAWA PXF Lighting SOUL LED 32W CL505643.104

PIKTOGRAM

Przewody typu YDYżo 3 x 1,5 w izolacji 750V
Wentylacje mechaniczną podłączyć do instalacji oświetlenia

RZUT PRZYZIEMIA

ARTMANU STUDIO
ARTMANU@WP.PL
TEL: 510 182 914
FAX: 7170 727 49

PROJEKTOWANIE I WYKONAWSTWO
MARTA FIEMA
SIEDZIBA : 63-400 OSTRÓW WLKP. UL.DEMBIŃSKIEGO 16/17

ADRES DO KORESPONDENCJI : ARTMANU@WP.PL
ARTMANU STUDIO , MARTA FIEMA TEL.510 182 914
UL.PARKOWA 25 (WEJŚCIE OD DICKSTEINA 2) ; 51-161 WROCŁAW

inwestor	GMINA TWARDOGÓRA UL.RATUSZOWA1 4 56-416 TWARDOGÓRA
adres inwestycji	DROGOSZOWICE 78; DZIAŁKA 63/1 ORAZ 174 OBRĘB DROGOSZOWICE , GMINA TWARDOGÓRA
TEMAT PROJ.	PRZEBUDOWA BUDYNKU USŁUG. NA ŚWIETLICĘ ŚRODOWISKOWĄ

PLAN INSTALACJI OŚWIETLACJI OŚWIETLENIA

		DATA	PODPIS
PROJEKTOWAŁ	DOŚ/IE/0015/03	27.11.2017	
MGR INŻ.JÓZEF KUŚMIEREK	UPRAWNIENIA BUDOWLANE DO PROJEKTOWANIA BEZ OGRANICZEŃ W SPECJALNOŚCI ELEKTRYCZNEJ		
SPRAWDZIŁ	DOŚ/IE/1913/01	27.11.2017	
MGR INŻ.ZBIGNIEW ZIEJA	UPRAWNIENIA BUDOWLANE DO PROJEKTOWANIA BEZ OGRANICZEŃ W SPECJALNOŚCI ELEKTRYCZNEJ		

-	P-B	EI	E-03
SKALA	faza	branża	nr rys.

nr projektu