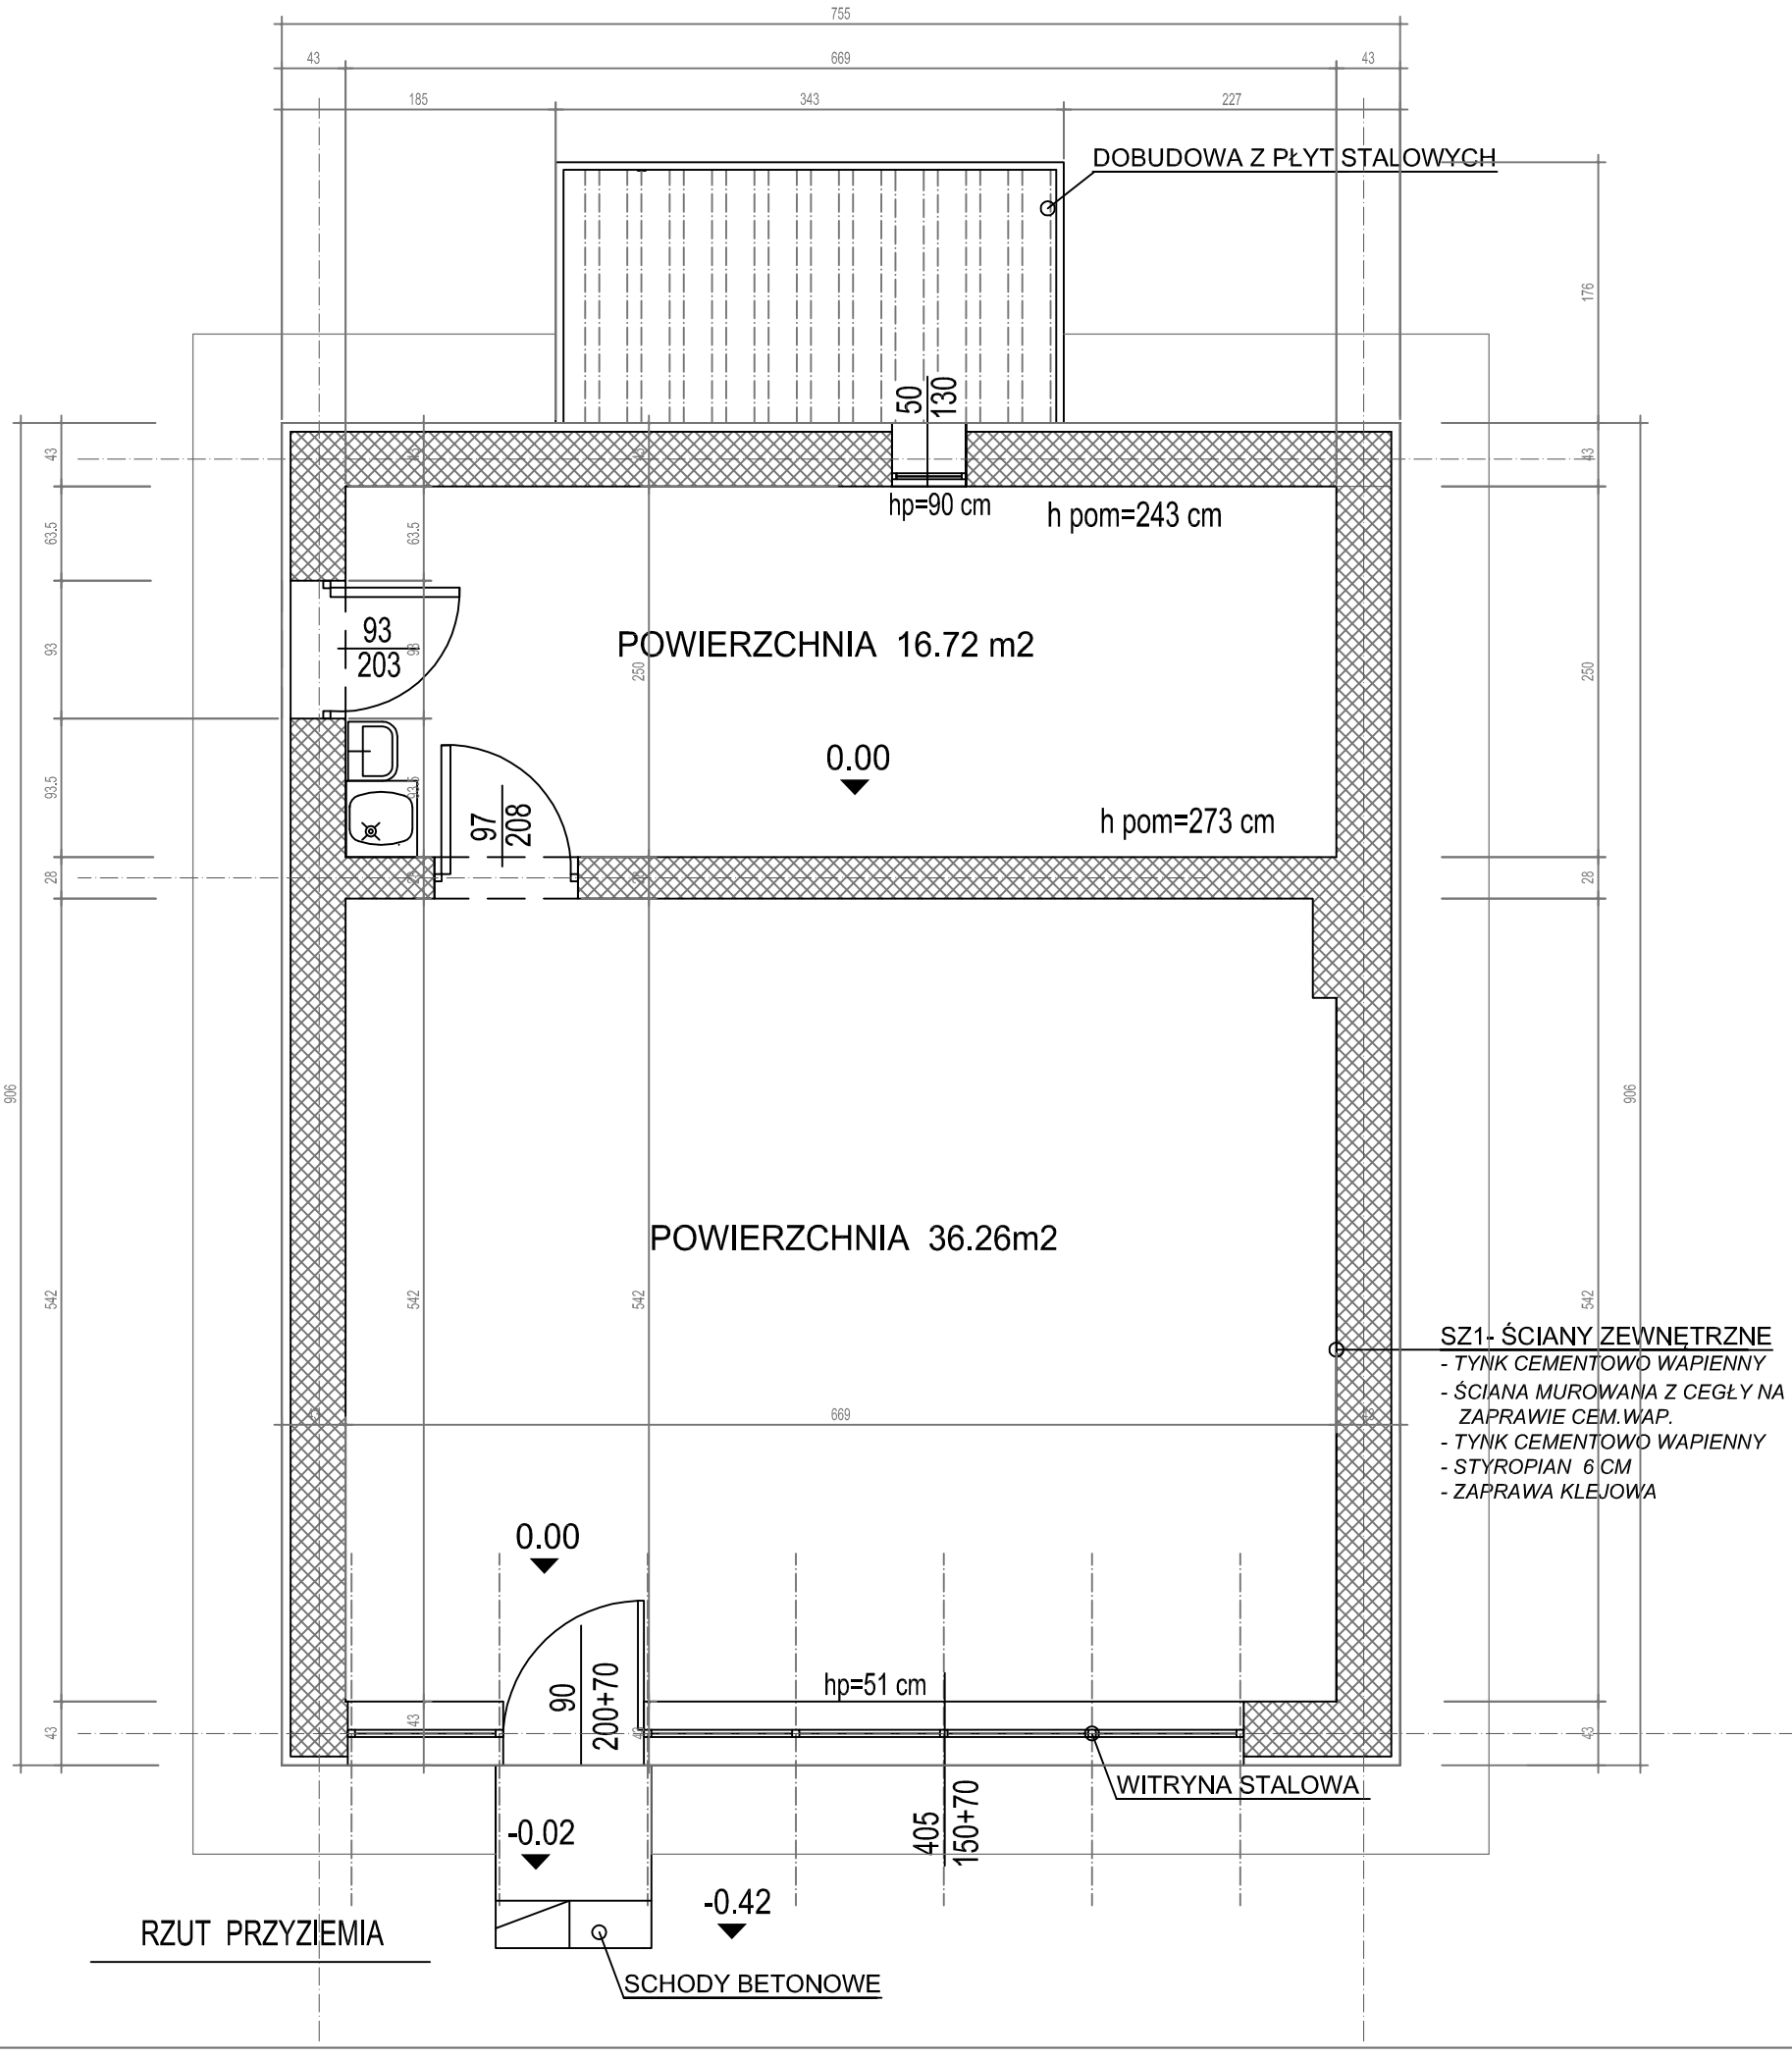


ARTMANU STUDIO
ARTMANU@WP.PL
TEL: 510 182 914
FAX: 7170 727 49
PROJEKTOWANIE I WYKONAWSTWO
MARTA FIEMA
SIEDZIBA : 63-400 OSTRÓW WLKP. UL.DEMBIŃSKIEGO 16/17
ADRES DO KORESPONDENCJI :
ARTMANU STUDIO , MARTA FIEMA TEL.510 182 914
UL.PARKOWA 25 ; 51-616 WROCŁAW ARTMANU@WP.PL

inwestor	GMINA TWARDOGÓRA; RATUSZOWA 14 ;56-416 TWARDOGÓRA
adres inwestycji	DROGOSZOWICE; UL.DROGOSZOWICE 78 ,OBRĘB TWARDOGÓRA DZ nr 63/1 ORAZ 174 ;OBRĘB DROGOSZOWICE
TEMAT	*PRZEBUDOWA BUDYNKU NA ŚWIETLICĘ ŚRODOWISKOWĄ*

RZUT INWENTARYZACJA

PROJEKTOWAŁA	*UPRAWNIENIA BUDOWLANE DO PROJEKTOWANIA BEZ OGRANICZEŃ W SPECJALNOŚCI ARCHITEKTONICZNEJ*	DATA	PODPIS
MGR INŻ.ARCH. MARTA FIEMA	WP-OIA/OKK/UpB/59/2010	27.11.2017	
SPRAWDZIŁA	*UPRAWNIENIA BUDOWLANE DO PROJEKTOWANIA BEZ OGRANICZEŃ W SPECJALNOŚCI ARCHITEKTONICZNEJ*		
MGR INŻ.ARCH. ANNA KIEŁBASA	20/DSOKK/2011	27.11.2017	

	1:50	PB	BUD	I - 1
nr projektu	SKALA	faza	branża	nr rys.