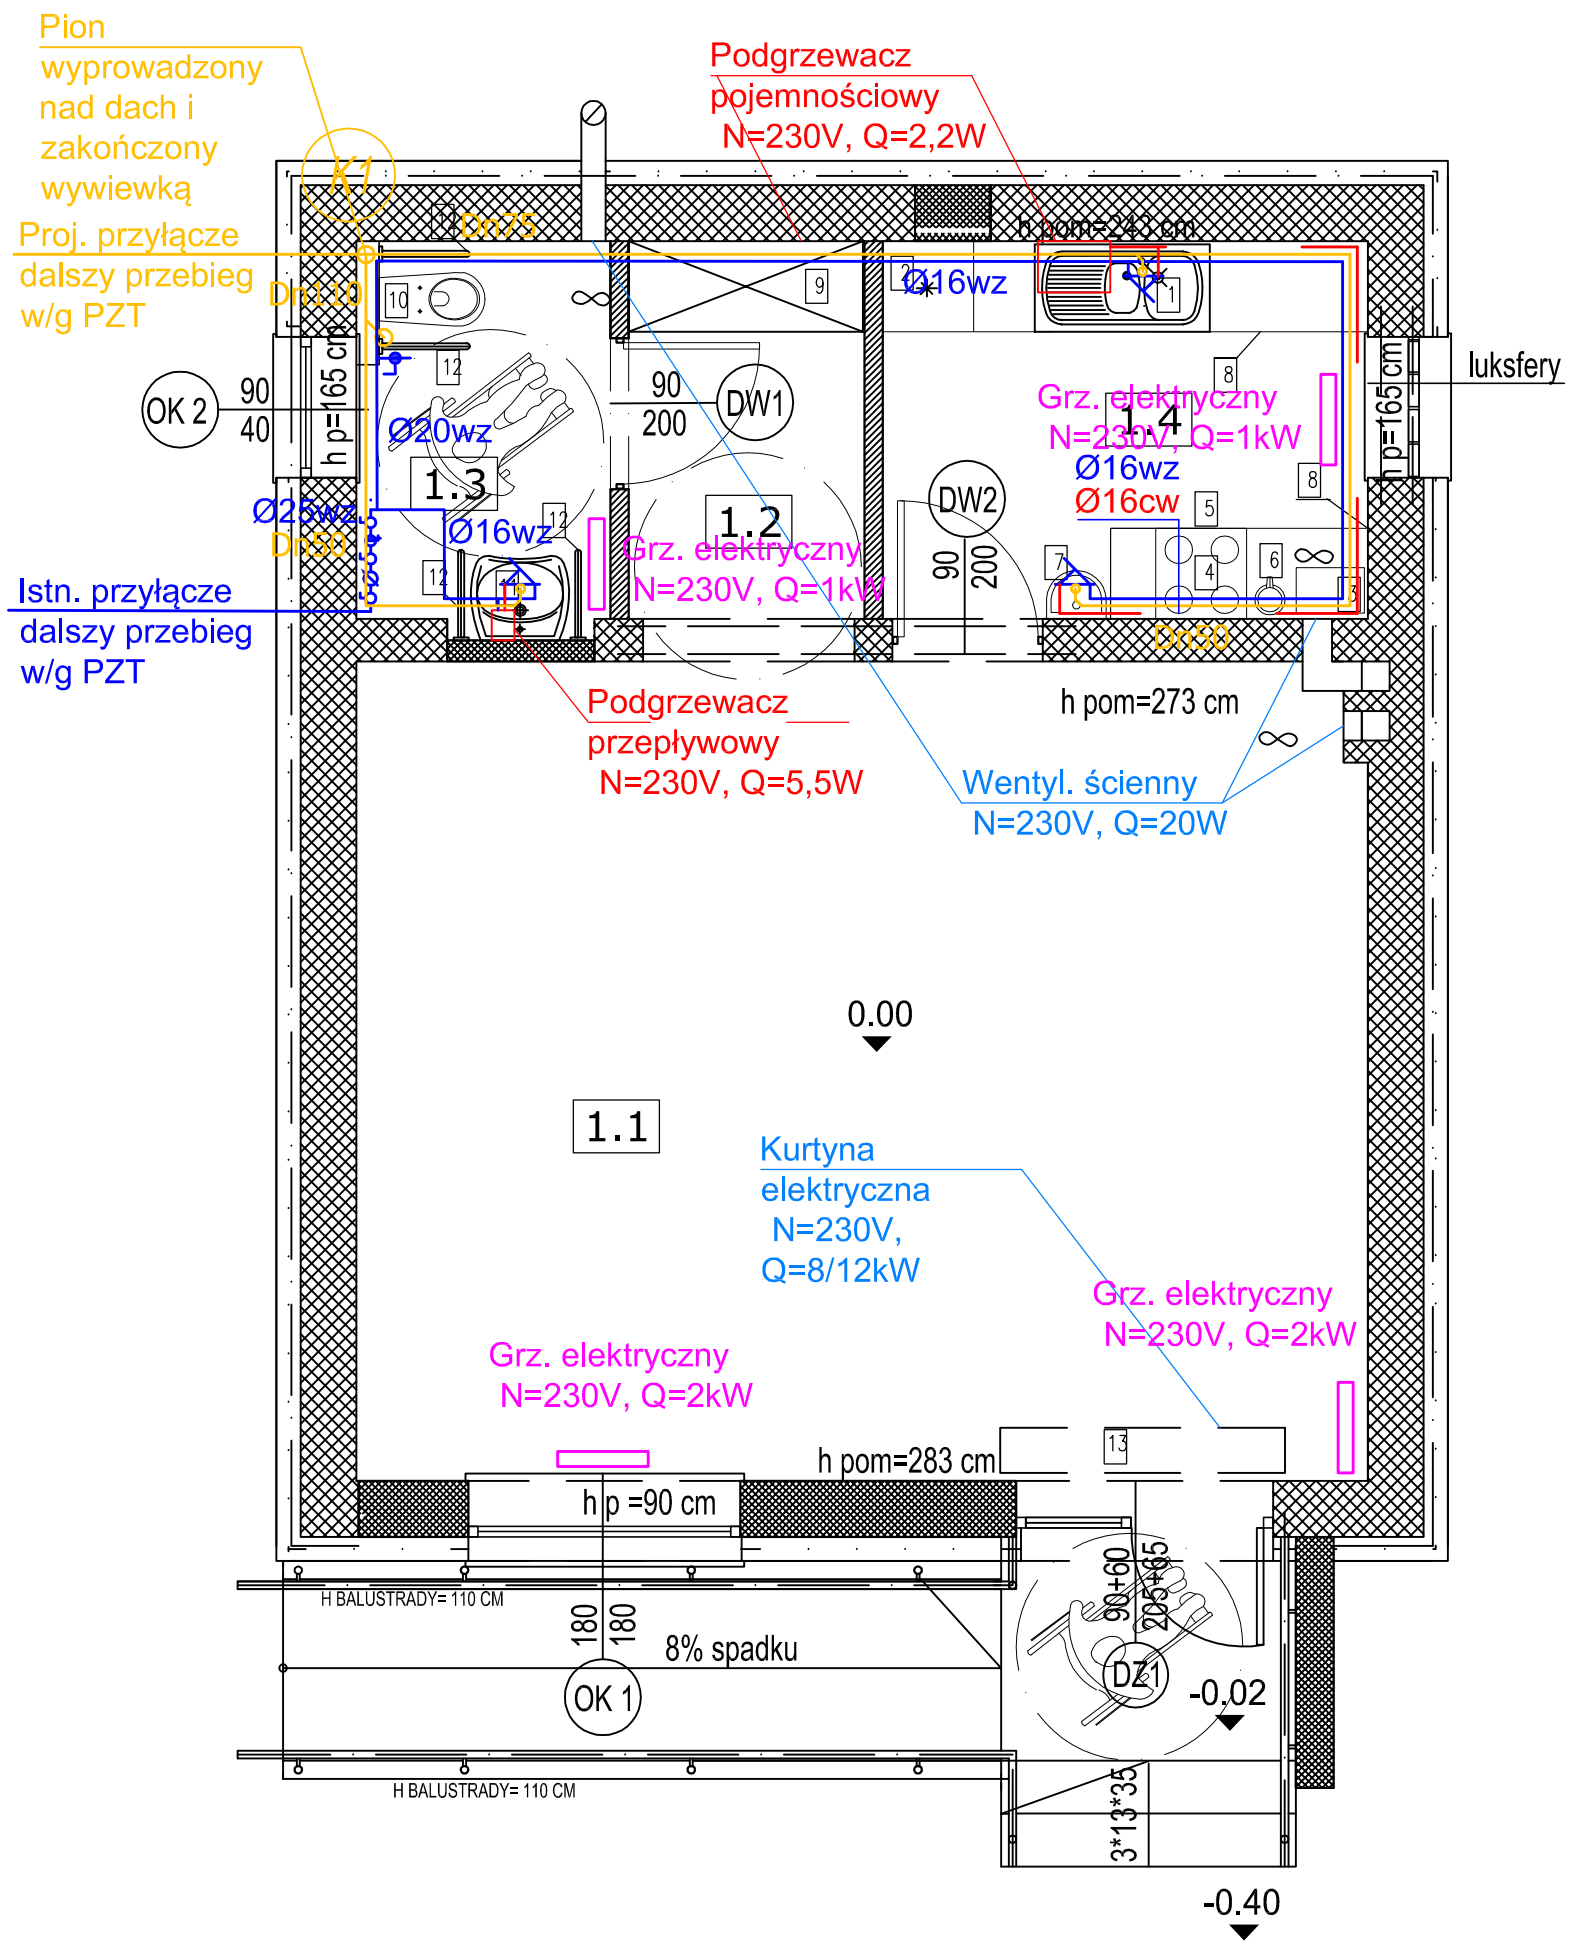


LEGENDA:

- kanalizacja
- woda zimna
- woda ciepła
- ogrzewanie
- wentylacja

ARTMANU STUDIO

ARTMANU@WP.PL
TEL: 510 182 914
FAX: 7170 727 49

PROJEKTOWANIE I WYKONAWSTWO
MARTA FIEMA
SIEDZIBA : 63-400 OSTRÓW WLKP. UL.DEMBIŃSKIEGO 16/17

ADRES DO KORESPONDENCJI :
ARTMANU STUDIO , MARTA FIEMA TEL.510 182 914
UL.PARKOWA 25 ; 51-616 WROCŁAW ARTMANU@WP.PL

inwestor	GMINA TWARDOGÓRA; RATUSZOWA 14 ;56-416 TWARDOGÓRA
adres inwestycji	DROGOSZOWICE; UL.DROGOSZOWICE 78 ,OBRĘB TWARDOGÓR DZ nr 63/1 ORAZ 174 ;OBRĘB DROGOSZOWICE
TEMAT	*PRZEBUDOWA BUDYNKU NA ŚWIETLICĘ WIEJSKĄ*

RZUT PRZYZIEMIA - INSTALACJE SANITARNE

		DATA	PODPIS
PROJEKTOWAŁ	*UPRAWNIENIA BUDOWLANE DO PROJEKTOWANIA BEZ OGRANICZEŃ W SPECJALNOŚCI INSTALACYJNEJ*		
MGR INŻ. ŁUKASZ KAMEDUŁA	223/DOŚ/05		
SPRAWDZIŁ	*UPRAWNIENIA BUDOWLANE DO PROJEKTOWANIA BEZ OGRANICZEŃ W SPECJALNOŚCI INSTALACYJNEJ*		
MGR INŻ. TOMASZ NOSAL	223/DOŚ/05		

nr projektu	SKALA	faza	branża	nr rys.
	1:50	PB	IS	IS-1