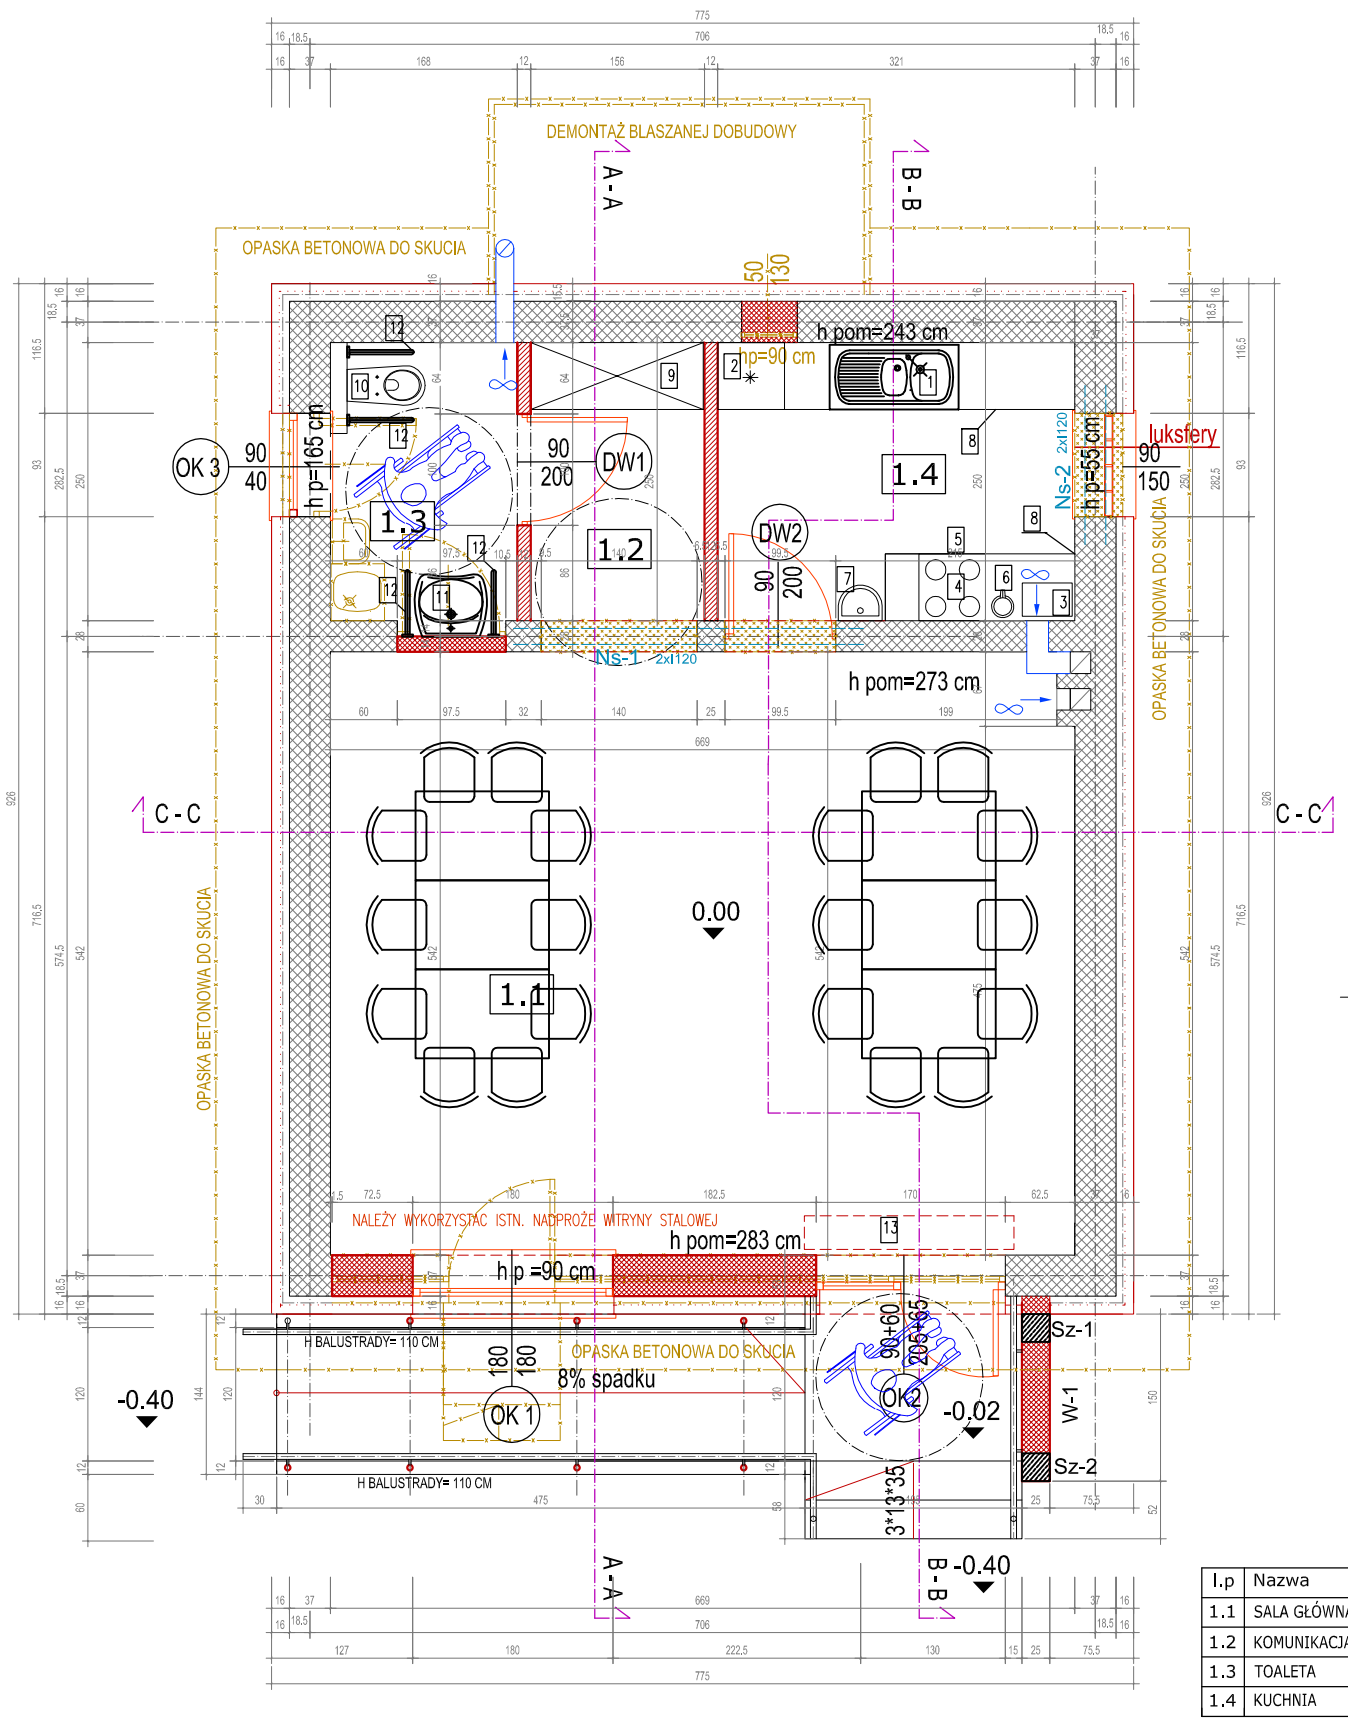


LEGENDA

Stolarka okienna i drzwiowa projektowana lub wymieniana

Wyposażenie oraz ściany podlegające rozbiórce

Nadproża i podciągi projektowane zg.z konstrukcją

Ściany zewnętrzne istniejace murowane na zaprawie cementowo-wapiennej

Ściany wewnętrzne istniejące murowane na zaprawie cementowo-wapiennej

Ściany wewnętrzne murowane z bloczków gazobetonowych

Ściany wewnętrzne murowane z cegły pełnej na zaprawie cementowo-wapiennej MPa 5

Docieplenie ścian zewnętrznych styropianem 16cm

BUDYNEK WYPOSAŻONY WE WSPOMAGANĄ WENTYLACJĘ
JEDNOSTKA KLIMATYZACJI DO POZOSTAWIENIA BEZ ZMIAN
ZAMUROWANIA OTWORÓW WYKONAC Z CEGŁY PEŁNEJ

ZAKRES PRAC ROZBIÓRKOWYCH I DEMONTAŻOWYCH
1. DEMONTAŻ ŚCIAN POD KĄTEM WYBURZEŃ
2. DEMONTAŻ POSADZEK I PODŁÓG W CAŁOŚCI DOKONSTRUKCJI POSADZKI
3. DEMONTAŻ SCHODÓW WEJŚCIOWYCH I STALOWEJ DOBUDÓWKI
4. DEMONTAŻ DRZWI I OKIEN W CAŁOŚCI BUDYNKU
5. DEMONTAŻ WYPOSAŻENIA
6. DEMONTAŻ PARAPETÓW WEWNĘTRZNYCH I ZEWNĘTRZNYCH W CAŁOŚCI
7. DEMONTAŻ RUR SPUSTOWYCH I RYNIEN
8. SKUCIE TYNKÓW WEWNĘTRZNYCH I SUFITÓW W CAŁOŚCI
9. DEMONTAŻ OKŁADZIN ŚCIENNYCH I PODŁOGOWYCH
10. ROZBIÓRKA OPASKI BETONOWEJ WOKÓŁ BUDYNKU
11. DEMONTAŻ KRAT

ZAKRES PRAC OGÓLNOBUDOWLANYCH
1B. WYKONANIE NOWYCH POSADZEK ZGODNIE Z WARSTWAMI P1
2B. WYKONANIE NOWYCH NAPROŻY WG PROJEKTU KONSTRUKCJI
3B. MONTAŻ NOWEJ STOLARKI ZEWNĘTRZNEJ I WEWNETRZNEJ
4B. WYKONANIE NOWOPROJEKTOWANEJ POCHYLNI WRAZ ZE SCHODAMI ZEWNĘTRZNYMI OD STRONY ELEWACJI FRONTOWEJ
5B. WYKONANIE NOWEJ ŚCIANKI i DASZKU PRZY WEJŚCIU GŁÓWNYM
6B. WYKONANIE NOWYCH ŚCIAN WEWNETRZNYCH DZIAŁOWYCH ZGODNIE Z SW2
7B. WYKONANIE WENTYLACJI WSPOMAGANEJ ZGODNIE Z RYSUNKIEM
8B. WYKONANIE NOWYCH TYNKÓW WEWNĘTRZNYCH "LEKKICH " CEMENTOWO WAPIENNYCH + GŁADZIE
9B. WYKONANIE SUFITÓW -TYNK + GŁADZIE
10B. WYKONANIE NOWYCH OKIEN I DRZWI ZEWNĘTRZNYCH ORAZ WEWNĘTRZNYCH
11B. MONTAŻ BALUSTRAD STALOWYCH ZEWNĘTRZNYCH
12B. MONTAŻ NOWYCH PARAPETÓW , ZEWNĘTRZNYCH Z BLACHY OCYNKOWANEJ I WEWNĘTRZNYCH Z PŁYTY MDF LUB WIÓROWEJ OKLEINOWANEJ
13B. WYKONANIE BIAŁEGO MONTAŻU W TOALETACH
14B. WYKONANIE NOWEGO WYKOŃCZENIA POSADZEK PŁYTKAMI LUB WYKŁADZINAMI PVC WRAZ Z COKOŁAMI
15B. WYKONANIE ROBÓT WYKOŃCZENIOWYCH - MALARSKICH DLA CAŁOŚCI OBIEKTU
16B. MONTAŻ NOWYCH RUR SPUSTOWYCH Z BLACHY OCYNKOWANEJ
17B. WYKOŃCZENIE SCHODÓW ZEWNĘTRZNYCH , SPOCZNIKÓW I STOPNI PŁYTKAMI GRESOWYMI MROZOODPORNYMI , ANTYPOŚLIZGOWYMI
18B. WYKONANIE NOWEGO WYPOSAŻENIA BUDYNKU
19B. WYKONANIE NOWEJ OPASKI WOKÓŁ BUDYNKU Z KOSTKI BETONOWEJ

l.p	Nazwa	Posadzka	wys.	pow.
1.1	SALA GŁÓWNA	płytka gresowa	283-273cm	36.26 m2
1.2	KOMUNIKACJA	płytka gresowa	265cm	3.90 m2
1.3	TOALETA	płytka ceramiczna	265cm	4.32 m2
1.4	KUCHNIA	płytka ceramiczna	265cm	8.03 m2
			RAZEM	52.51 m2

RZUT PRZYZIEMIA

Sw1- ŚCIANA WEWNĘTRZNA ISTNIEJĄCA
- *TYNK CEMENTOWO WAPIENNY TYPU LEKKIEGO*
- *KONSTRUKCJA ŚCIANY Z CEGŁY*
- *TYNK WEWNĘTRZNY CEM-WAPIENNY TYPU LEKKIEGO*

Sw2- ŚCIANA WEWNĘTRZNA PROJEKTOWANA
- *TYNK CEMENTOWO WAPIENNY TYPU LEKKIEGO*
- *KONSTRUKCJA BLOCZKI GAZOBETONOWE*
- *TYNK WEWNĘTRZNY CEM-WAPIENNY TYPU LEKKIEGO*

Sz1- ŚCIANA ZEWNĘTRZNA
- *TYNK SILIKONOWY*
- *STYROPIAN LAMBDA 0,038 W/K*m2 16 cm*
- *ŚCIANA Z CEGŁY PEŁNEJ NA ZAPRAWIE CEM.WAPIENNEJ*
- *TYNK WEWNĘTRZNY CEM-WAPIENNY TYPU LEKKIEGO*

Sz2- ŚCIANA ZEWNĘTRZNA PROJEKTOWANA
- *TYNK SILIKONOWY*
- *ŚCIANA Z CEGŁY PEŁNEJ NA ZAPRAWIE CEM.WAPIENNEJ*
- *TYNK SILIKONOWY*

D1- DACH
- *BLACHA TRAPEZOWA*
- *DESKOWANIE*
- *FOLIA PE*
- *KONSTRUKCJA DACHU / WEŁNA MINERALNA NA PEŁNĄ WYSOKOŚĆ KONSTRUKCJI MIN 14 cm LAMBDA 0,042W/Km2*
- *FOLIA PE*
- *SUFIT płyty g-k + GŁADZIE*

P1- POSADZKA
- *PŁYTKI GRESOWE*
- *KLEJ*
- *WYLEWKA SAMOPOZIOMUJACA DO 1 cm*
- *WARSTWA WYRÓWNUJĄCA Z BETONU 5 cm*
- *FOLIA PE*
- *STYROPIAN XPS MIN 10 cm -DOSTOSOWAC DO WYSOKOŚCI POZIOMÓW*
- *IZOLACJA POZIOMA 2XPAPA*
- *WYRÓWNANIE POSADZKI BETONEM PO SKUCIU*
- *ISTNIEJĄCA KONSTRUKCJA POSADZKI*

Sp1- ŚCIANA ZEWNĘTRZNA - COKÓŁ POWYŻEJ GRUNTU
- *TYNK SILIKONOWY ZGODNIE Z KOLORYSTYKĄ*
- *POLISTYREN EKSTRUDOWANY 14 cm - 0.038 W/K*m2*
- *IZOLACJA PIONOWA ŚCIANY IDYSPERBIT*
- *TYNK CEMENTOWY*
- *ŚCIANA ISTNIEJĄCA*

Sp2- ŚCIANA ZEWNĘTRZNA - COKÓŁ PONIŻEJ GRUNTU
- *FOLIA KUBEŁKOWA*
- *POLISTYREN EKSTRUDOWANY 0.038 W/K*m2 14 CM*
- *IZOLACJA PIONOWA ŚCIANY DYSPERBIT*
- *TYNK CEMENTOWY*
- *ŚCIANA ISTNIEJĄCA*

Nr	Nazwa	Ilość [szt]
1	ZLEWOZMYWAK DWUKOMOROWY	1
2	LODÓWKA WOLNOSTOJĄCA	1
3	MIKROFALA	1
4	PŁYTA ELEKTRYCZNA 4 PALNIKOWA	1
5	PIEKARNIK ELEKTRYCZNY	1
6	CZAJNIK ELEKTRYCZNY	1
7	UMYWALKA	1
8	ZABUDOWA KUCHENNA	1
9	SZAFA	1
10	MISKA USTĘPOWA DLA NIEPEŁNOSPR.	1
11	UMYWALKA DLA NIEPEŁNOSPR	1
12	PORĘCZE DLA NIEPEŁNOSPRAWNYCH	4
13	KURTYNA ELEKTRYCZNA WEJŚCIOWA	1

ARTMANU STUDIO
ARTMANU@WP.PL
TEL: 510 182 914
FAX: 7170 727 49
PROJEKTOWANIE I WYKONAWSTWO
MARTA FIEMA
SIEDZIBA : 63-400 OSTRÓW WLKP. UL.DEMBIŃSKIEGO 16/17
ADRES DO KORESPONDENCJI :
ARTMANU STUDIO , MARTA FIEMA TEL.510 182 914
UL.PARKOWA 25 ; 51-616 WROCŁAW ARTMANU@WP.PL

inwestor	GMINA TWARDOGÓRA; RATUSZOWA 14 ;56-416 TWARDOGÓRA
adres inwestycji	DROGOSZOWICE; UL.DROGOSZOWICE 78 ,OBRĘB TWARDOGÓRA DZ nr 63/1 ORAZ 174 ;OBRĘB DROGOSZOWICE
TEMAT	*PRZEBUDOWA BUDYNKU NA ŚWIETLICĘ ŚRODOWISKOWĄ*

RZUT PRZYZIEMIA

			DATA	PODPIS
PROJEKTOWAŁA	*UPRAWNIENIA BUDOWLANE DO PROJEKTOWANIA BEZ OGRANICZEŃ W SPECJALNOŚCI ARCHITEKTONICZNEJ*			
MGR INŻ.ARCH. MARTA FIEMA	WP-OIA/OKK/UpB/59/2010		27.11.2017	
SPRAWDZIŁA	*UPRAWNIENIA BUDOWLANE DO PROJEKTOWANIA BEZ OGRANICZEŃ W SPECJALNOŚCI ARCHITEKTONICZNEJ*			
MGR INŻ.ARCH. ANNA KIEŁBASA	20/DSOKK/2011		27.11.2017	

	1:50	PW	BUD	A -1
nr projektu	SKALA	faza	branża	nr rys.