
UWAGI

FUNDAMENTY POSADOWIĆ NA GRUNCIE NOŚNYM
ŚCIANY FUNDAMENTOWE Z BLOCZKÓW BETONOWYCH
KLASY 15 MPa O GRUBOŚCI 24 cm
NA ZAPRAWIE CEMENTOWEJ 8MPa
POZIOM POSADOWIENIA = -0,82 m
JAKO IZOLACJE POZIOMĄ UŻYĆ 2 X PAPĘ ASFALTOWĄ
JAKO IZOLACJE PIONOWĄ UŻYĆ MASY ASFALTOWO KAŁCZUKOWEJ
ŚCINE POWYŻEJŚCIANY FUNDAMENTOWEJ WYMUROWAC Z CEGŁY PEŁNEJ I OTYNKOWAĆ

BETON B25 C20/25
STAL AIII # (34GS)
STAL A0 Ø (StOS)


- KOSTKA BETONOWA - 8 cm
- PIASEK ZMIESZANY Z CEMENTEM -15 cm
- ŻWIR DRENUJĄCY MIN 10 CM
- GRUNT STABILIZOWANY

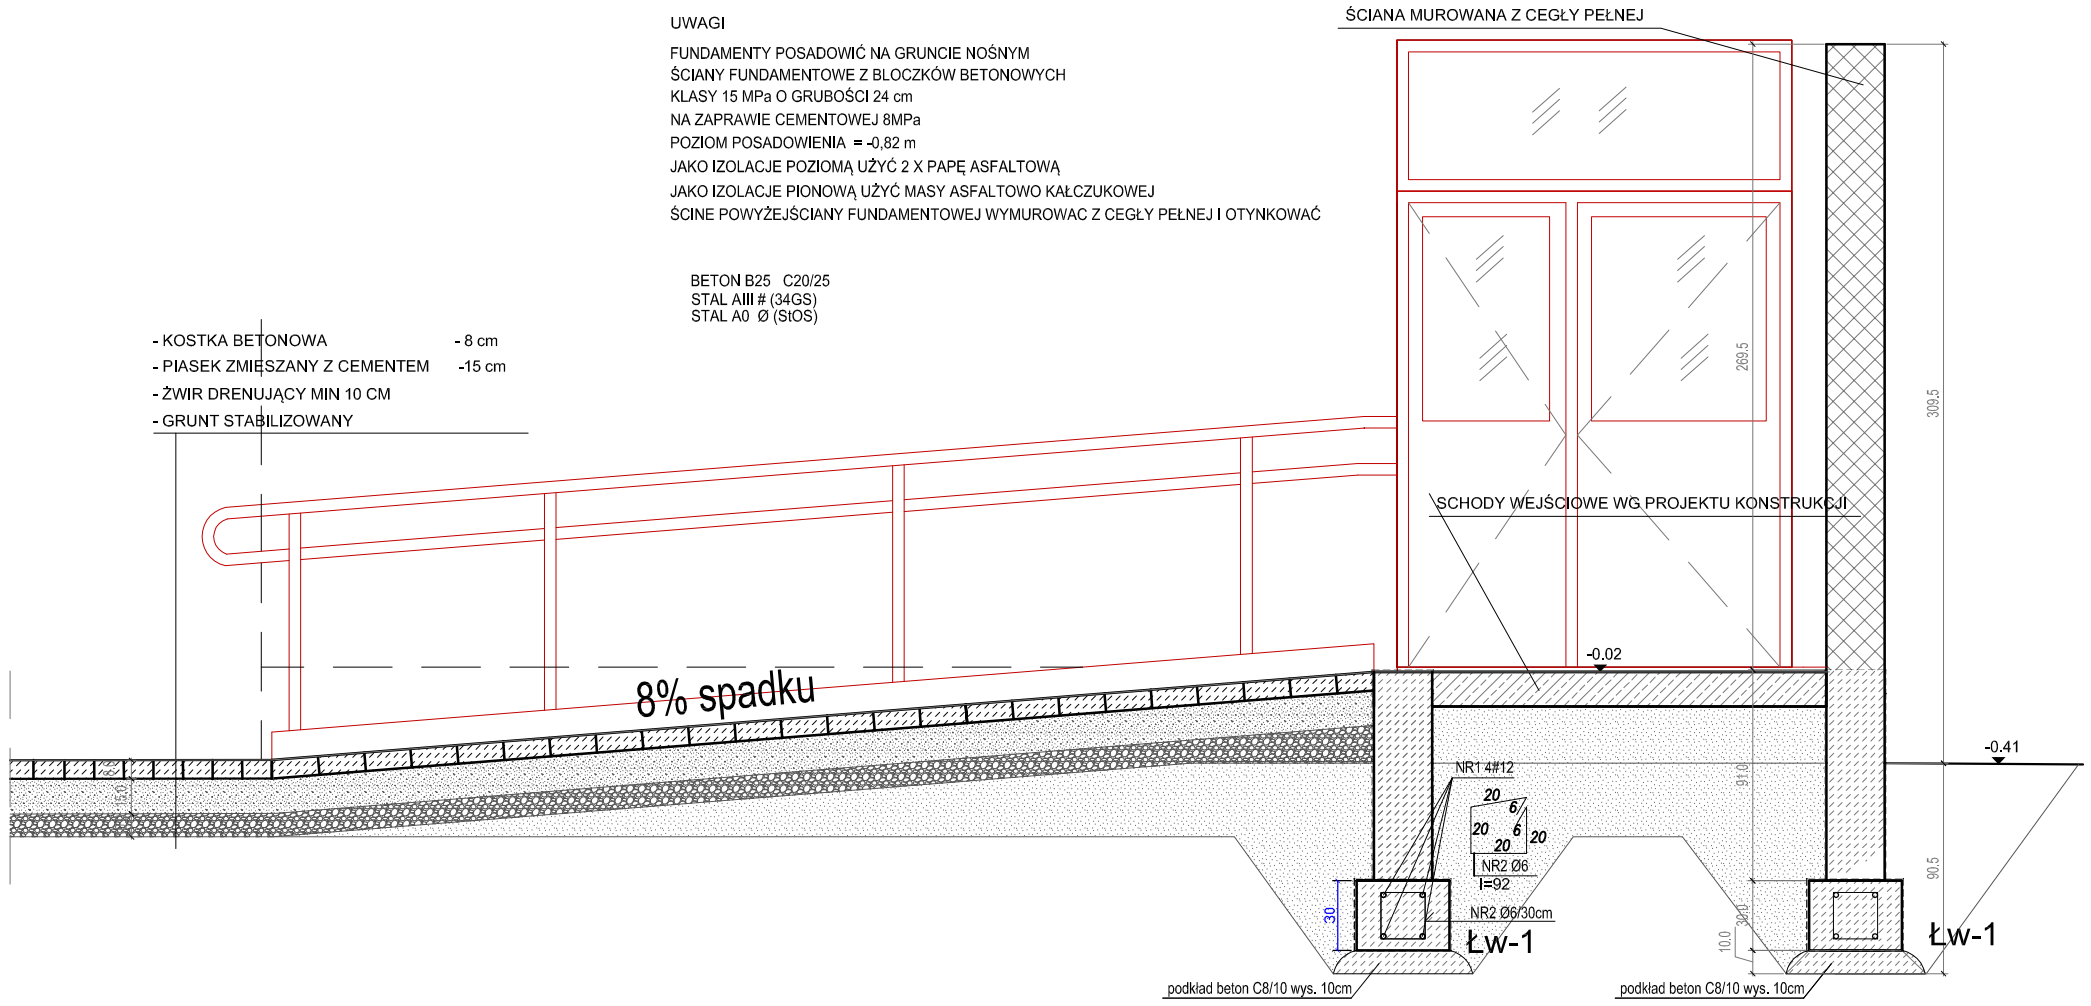

- ŚCIANY POCHYLNI WYKONAC JAKO MUROWANE Z BLOCZKÓW BETONOWYCH 150 MPa NA ZAPRAWIE M7 - 12 cm;
- ŚCIANY FUNDAMENTOWE UMIEŚCIĆ NA CHUDYM BETONIE GR 10 CM;
- ŚCIANY ZAIOZOLOWAC ZE WSZYSTKICH STRON ;
- ŚCIANY POWYŻEJ GRUNTU OTYNKOWAC TYNKIEM MOZAIKOWYM ;
- SŁUPKI I POCHWYTY WYKONAĆ Z RUR STALOWYCH Ø 50mm MALOWANYCH W KOLORZE RAL ZGODNIE Z KOLORYSTYKĄ ELEWACJI FARBAMI ANTYKOROZYJNYMI;
- SŁUPKI SPAWAĆ DO PŁASKOWNIKÓW ŚR. 50mm I MOCOWAĆ DO ŚCIAN ŚRUBAMI M 12 L=100mm MOCOWAĆ KOLKI ROZPOROWE;
- ŁĄCZNIKI POCHWYTÓW WYKONAĆ Z PRĘTÓW PEŁNYCH 10 mm MALOWANYCH ZGODNIE Z KOLORYSTYKĄ ELEWACJI

ELEMENTY BARIERKI ŁĄCZYĆ NA SPAWY PACHWINOWE , SŁUPKI SPAWAĆ DO PŁASKOWNIKÓW PO OBWODZIE ,
POCHWYT ŁĄCZYĆ NA SPOINY V2 NA PEŁNĄ GRUBOŚĆ ,SPOINY OSZLIFOWAĆ ,

- KOSTKA BETONOWA - 8 cm
- PIASEK ZMIESZANY Z CEMENTEM -15 cm
- ŻWIR DRENUJĄCY
- GRUNT RODZIMY

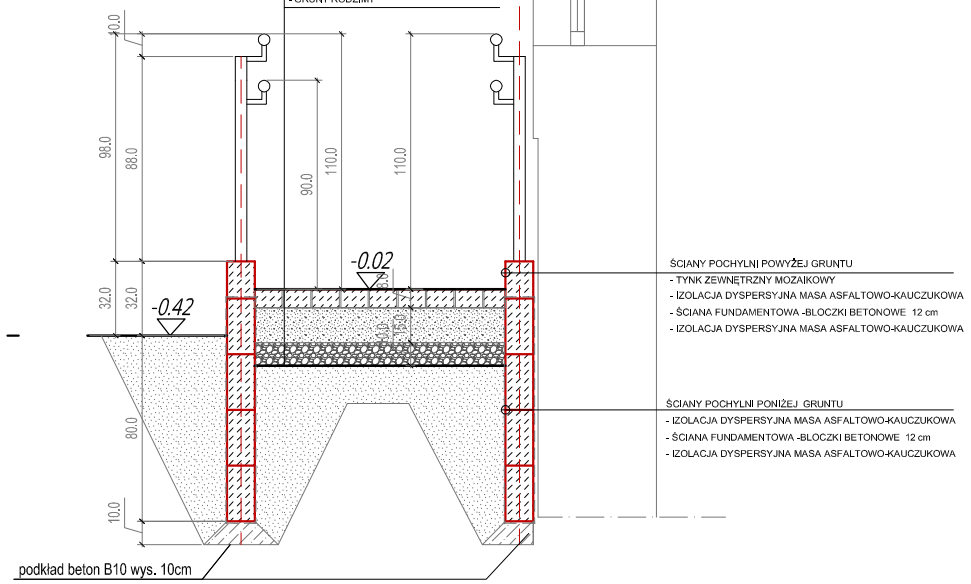

NIE INWENTARYZOWANO FUNDAMENTÓW ISTNIEJĄCYCH

ARTMANU STUDIO
ARTMANU@WP.PL
TEL: 510 182 914
FAX: 7170 727 49
PROJEKTOWANIE I WYKONAWSTWO
MARTA FIEMA
SIEDZIBA : 63-400 OSTRÓW WLKP. UL.DEMBIŃSKIEGO 16/17
ADRES DO KORESPONDENCJI :
ARTMANU STUDIO , MARTA FIEMA TEL.510 182 914
UL.PARKOWA 25 ; 51-616 WROCŁAW ARTMANU@WP.PL

inwestor	GMINA TWARDOGÓRA; RATUSZOWA 14 ;56-416 TWARDOGÓRA
adres inwestycji	DROGOSZOWICE: UL.DROGOSZOWICE 78 ,OBRĘB TWARDOGÓRA DZ nr 63/1 ORAZ 174 ;OBRĘB DROGOSZOWICE
TEMAT	*PRZEBUDOWA BUDYNKU NA ŚWIETLICĘ ŚRODOWISKOWĄ*

POCHYLNIA DETAL 1

PROJEKTOWAŁA	*UPRAWNIENIA BUDOWLANE DO PROJEKTOWANIA BEZ OGRANICZEŃ W SPECJALNOŚCI ARCHITEKTONICZNEJ*	DATA	PODPIS
MGR INŻ.ARCH. MARTA FIEMA	WP-OIA/OKKUpB/59/2010	27.11.2017	
SPRAWDZIŁA	*UPRAWNIENIA BUDOWLANE DO PROJEKTOWANIA BEZ OGRANICZEŃ W SPECJALNOŚCI ARCHITEKTONICZNEJ*		
MGR INŻ.ARCH. ANNA KIEŁBASA	20/DSOKK/2011	27.11.2017	

	1:20	PW	BUD	D-1
nr projektu	SKALA	faza	branża	nr rys.