

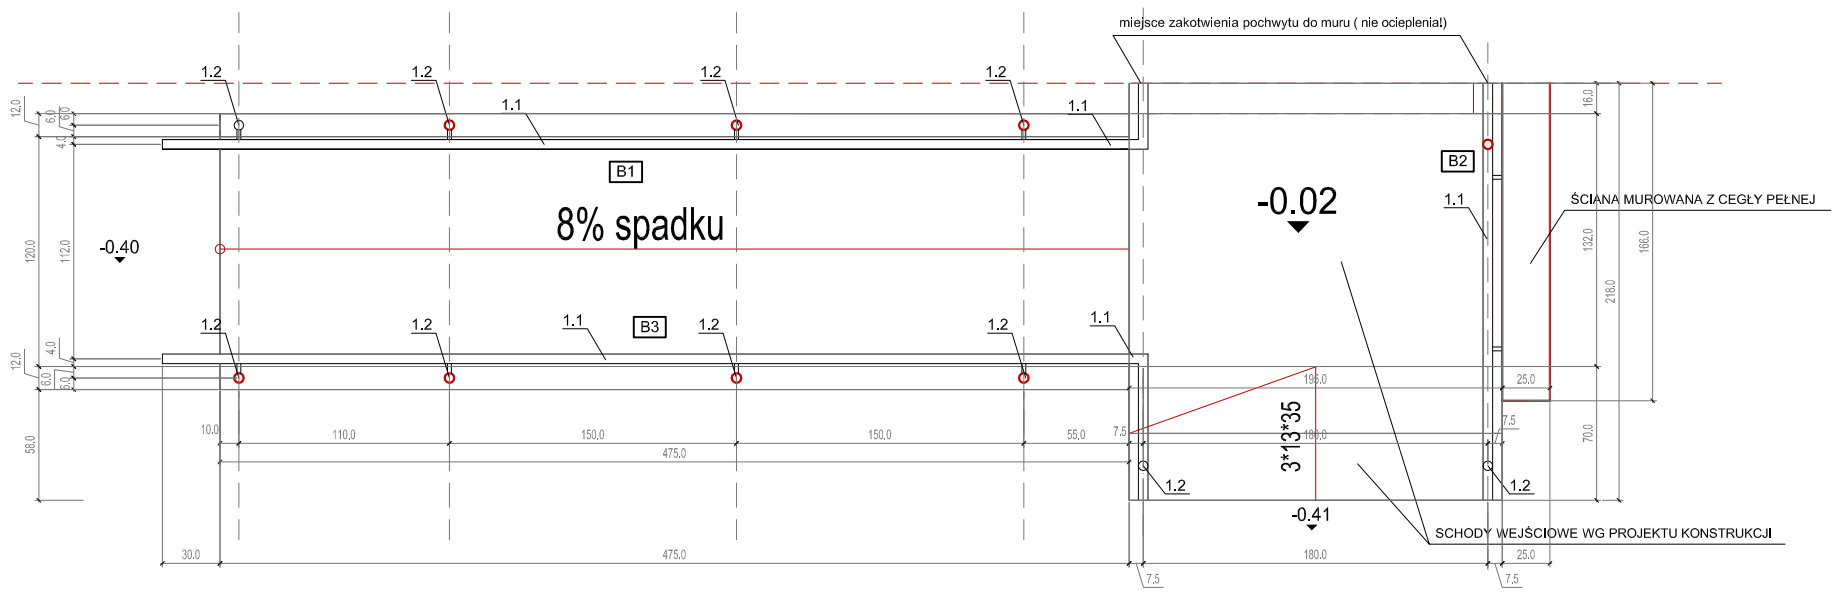


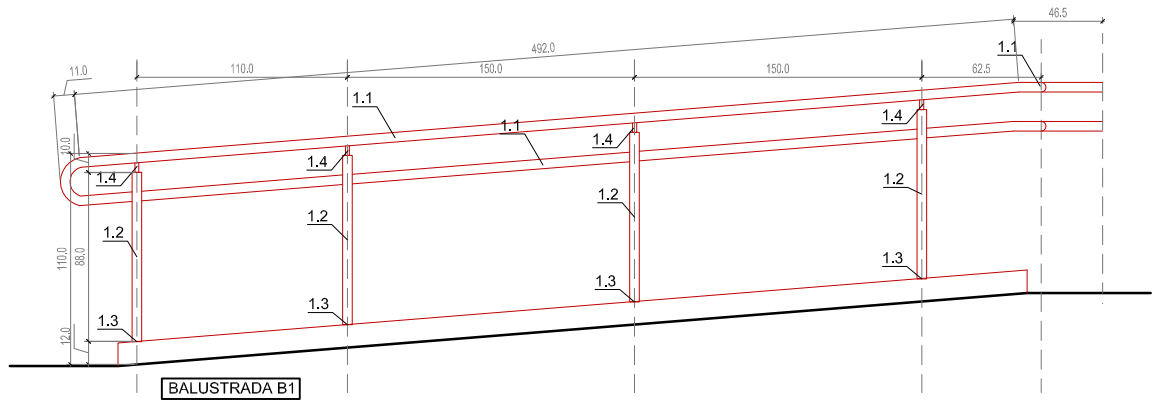


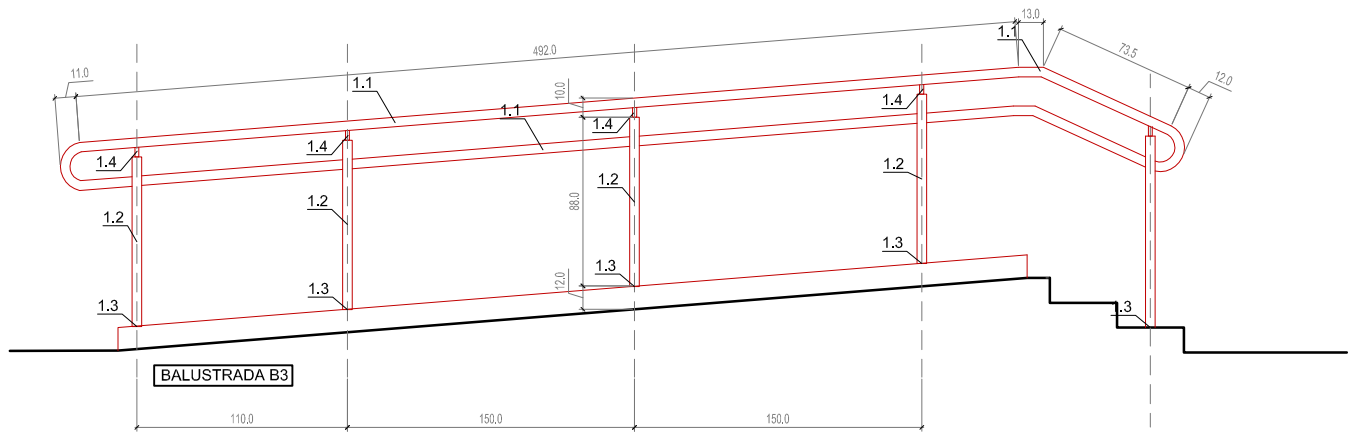

ELEMENTY SKŁADOWE POREĘCZY
1.1. PORĘCZ-POCHWYT - RURA STALOWA Ø 50 mm
1.2. SŁUPEK - RURA STALOWA Ø 50 mm
1.3. PODSTAWA SŁUPA OKRĘGŁA BLACHA ŚR. MIN 80 mm
1.4. ŁĄCZNIKI POREĘCZY - RURA STALOWA Ø 20 mm

- ŚCIANY POCHYLNI WYKONAĆ JAKO MUROWANE Z BLOCZKÓW BETONOWYCH 150 MPa NA ZAPRAWIE M7 - 12 cm;
- ŚCIANY FUNDAMENTOWE UMIEŚCIĆ NA CHUDYM BETONIE GR 10 CM;
- ŚCIANY ZAIZOLOWAĆ ZE WSZYSTKICH STRON;
- ŚCIANY POWYŻEJ GRUNTU OTYNKOWAĆ TYNKIEM MOZAIKOWYM ;
- SŁUPKI I POCHWYTY WYKONAĆ Z RUR STALOWYCH Ø 50mm MALOWANYCH W KOLORZE RAL ZGODNIE Z KOLORYSTYKĄ ELEWACJI FARBAMI ANTYKOROZYJNYMI;
- SŁUPKI SPAWAĆ DO PŁASKOWNIKÓW ŚR. 50mm I MOCOWAĆ DO ŚCIAN ŚRUBAMI M 12 L=100mm MOCOWAĆ KOŁKI ROZPOROWE;
- ŁĄCZNIKI POCHWYTÓW WYKONAĆ Z PRĘTÓW PEŁNYCH 10 mm MALOWANYCH ZGODNIE Z KOLORYSTYKĄ ELEWACJI;

ELEMENTY BARIERKI ŁĄCZYĆ NA SPAWY PACHWINOWE , SŁUPKI SPAWAĆ DO PŁASKOWNIKÓW PO OBWODZIE ,
POCHWYT ŁĄCZYĆ NA SPOINY V2 NA PEŁNĄ GRUBOŚĆ ,SPOINY OSZLIFOWAĆ ,

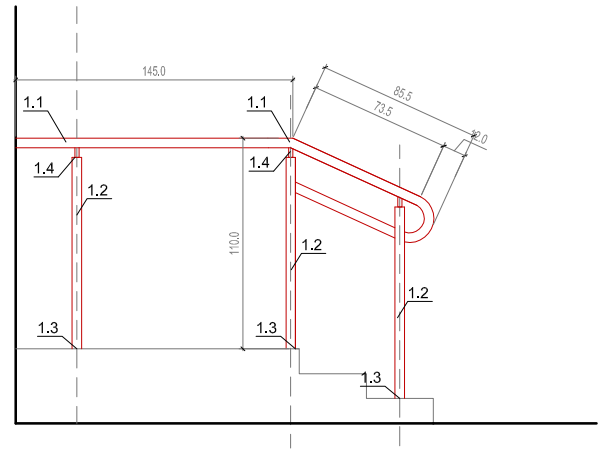

ARTMANU STUDIO
ARTMANU@WP.PL
TEL: 510 182 914
FAX: 7170 727 49
PROJEKTOWANIE I WYKONAWSTWO
MARTA FIEMA
SIEDZIBA : 63-400 OSTRÓW WLKP. UL.DEMBIŃSKIEGO 16/17
ADRES DO KORESPONDENCJI :
ARTMANU STUDIO , MARTA FIEMA TEL.510 182 914
UL.PARKOWA 25 : 51-616 WROCŁAW ARTMANU@WP.PL

Inwestor	GMINA TWARDOGÓRA; RATUSZOWA 14 ;56-416 TWARDOGÓRA
adres Inwestycji	DROGOSZOWICE; UL.DROGOSZOWICE 78 ,OBRĘB TWARDOGÓRA DZ nr 63/1 ORAZ 174 OBRĘB DROGOSZOWICE
TEMAT	*PRZEBUDOWA BUDYNKU NA ŚWIETLICĘ ŚRODOWISKOWĄ*

BALUSTRADDY DETAL 2

PROJEKTOWAŁA	*UPRAWNIENIA BUDOWLANE DO PROJEKTOWANIA BEZ OGRANICZEŃ W SPECJALNOŚCI ARCHITEKTONICZNEJ*	DATA	PODPIS
MGR INŻ.ARCH. MARTA FIEMA	WP-OIA/OKK/UpB/59/2010	27.11.2017	
SPRAWDZIŁA	*UPRAWNIENIA BUDOWLANE DO PROJEKTOWANIA BEZ OGRANICZEŃ W SPECJALNOŚCI ARCHITEKTONICZNEJ*		
MGR INŻ.ARCH. ANNA KIEŁBASA	20/DSOKK/2011	27.11.2017	

1:20	PW	BUD	D-2	
SKALA	faza	branża	nr rys.	
nr projektu				