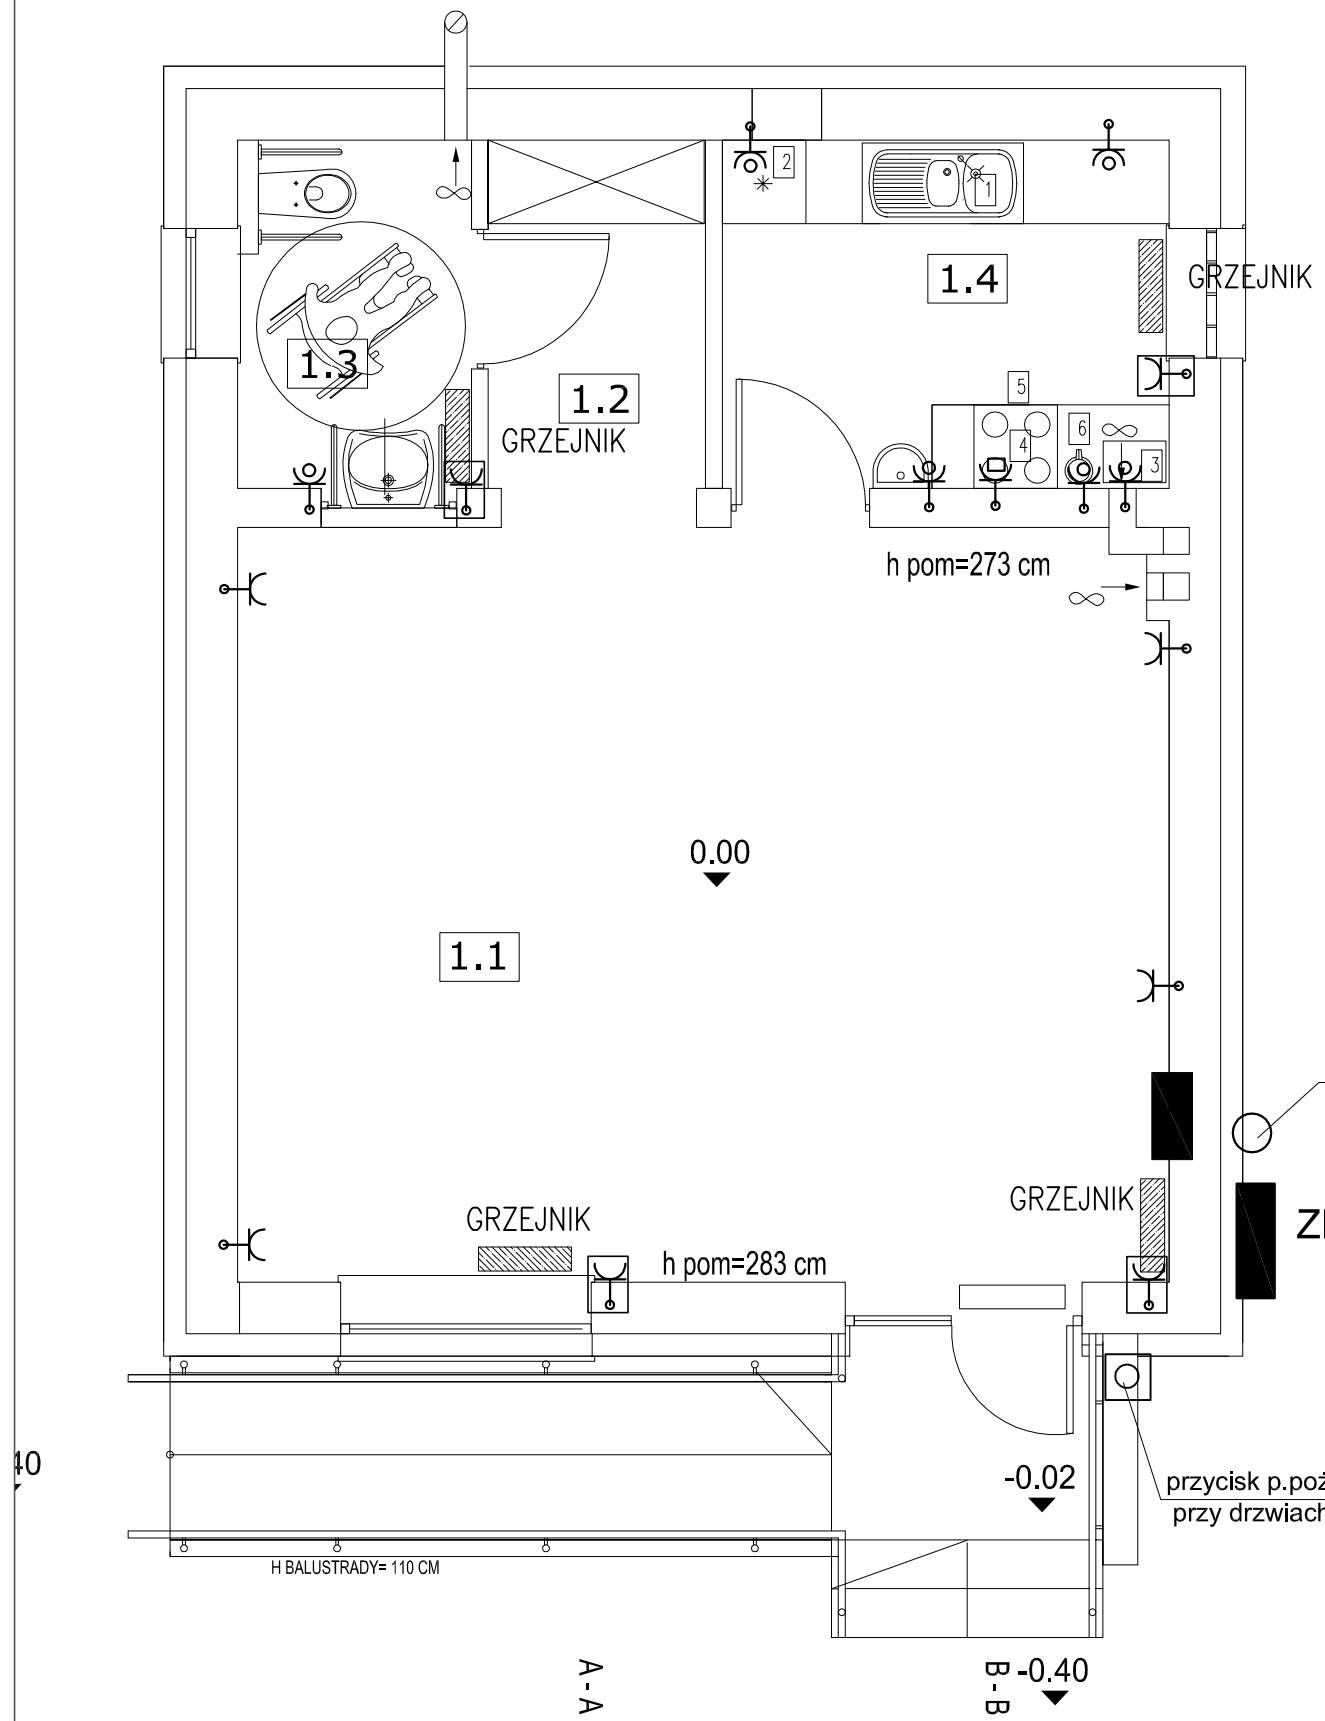


BUDYNEK WYPOSAŻONY WE WSPOMAGANĄ WENTYLACJĘ
JEDNOSTKA KLIMATYZACJI DO POZOSTAWIENIA BEZ ZMIAN
ZAMUROWANIA OTWORÓW WYKONAC Z CEGŁY PEŁNEJ

Nr	Nazwa	Ilość [szt]
2	LODÓWKA WOLNOSTOJĄCA	1
3	MIKROFALA	1
4	PŁYTA ELEKTRYCZNA 4 PALNIKOWA	1
5	PIEKARNIK ELEKTRYCZNY	1
6	CZAJNIK ELEKTRYCZNY	1

OCHRONA PRZECIWPORAŻENIOWA

SAMOCZYNNE WYŁĄCZENIE ZASILANIA

l.p	Nazwa	Posadzka	wys.	pow.
1.1	SALA GŁÓWNA	płytka gresowa	283-273cm	36.26 m2
1.2	KOMUNIKACJA	płytka gresowa	265cm	3.90 m2
1.3	TOALETA	płytka ceramiczna	265cm	4.32 m2
1.4	KUCHNIA	płytka ceramiczna	265cm	8.03 m2
			RAZEM	51.52 m2

Gniazdo 3 faz. 16A

Gniazdo wtynkowe 16A/Z–szczelne

Gniazdo wtynkowe 2x16A/Z

Gniazdo wtynkowe 2x16A/Z (GRZEJNIK)

Przewody typu YDYżo 3 x 2,5 w izolacji 750V

RZUT PRZYZIEMIA

ARTMANU STUDIO
ARTMANU@WP.PL
TEL: 510 182 914
FAX: 7170 727 49
PROJEKTOWANIE I WYKONAWSTWO
MARTA FIEMA
SIEDZIBA : 63-400 OSTRÓW WLKP. UL.DEMBIŃSKIEGO 16/17
ADRES DO KORESPONDENCJI : ARTMANU@WP.PL
ARTMANU STUDIO , MARTA FIEMA TEL.510 182 914
UL.PARKOWA 25 (WEJŚCIE OD DICKSTEINA 2) ; 51-161 WROCŁAW

inwestor	GMINA TWARDOGÓRA UL.RATUSZOWA1 4 56-416 TWARDOGÓRA
adres inwestycji	DROGOSZOWICE 78; DZIAŁKA 63/1 ORAZ 174 OBRĘB DROGOSZOWICE , GMINA TWARDOGÓRA
TEMAT PROJ.	PRZEBUDOWA BUDYNKU USŁUG. NA ŚWIETLICĘ ŚRODOWISKOWĄ

PLAN INSTALACJI GNIAZD

		DATA	PODPIS
PROJEKTOWAŁ	DOŚ/IE/0015/03	27.11.2017	
MGR INŻ.JÓZEF KUŚMIEREK	UPRAWNIENIA BUDOWLANE DO PROJEKTOWANIA BEZ OGRANICZEŃ W SPECJALNOŚCI ELEKTRYCZNEJ		
SPRAWDZIŁ	DOŚ/IE/1913/01	27.11.2017	
MGR INŻ.ZBIGNIEW ZIEJA	UPRAWNIENIA BUDOWLANE DO PROJEKTOWANIA BEZ OGRANICZEŃ W SPECJALNOŚCI ELEKTRYCZNEJ		

	-	P-W	EI	E-02
nr projektu	SKALA	faza	branża	nr rys.