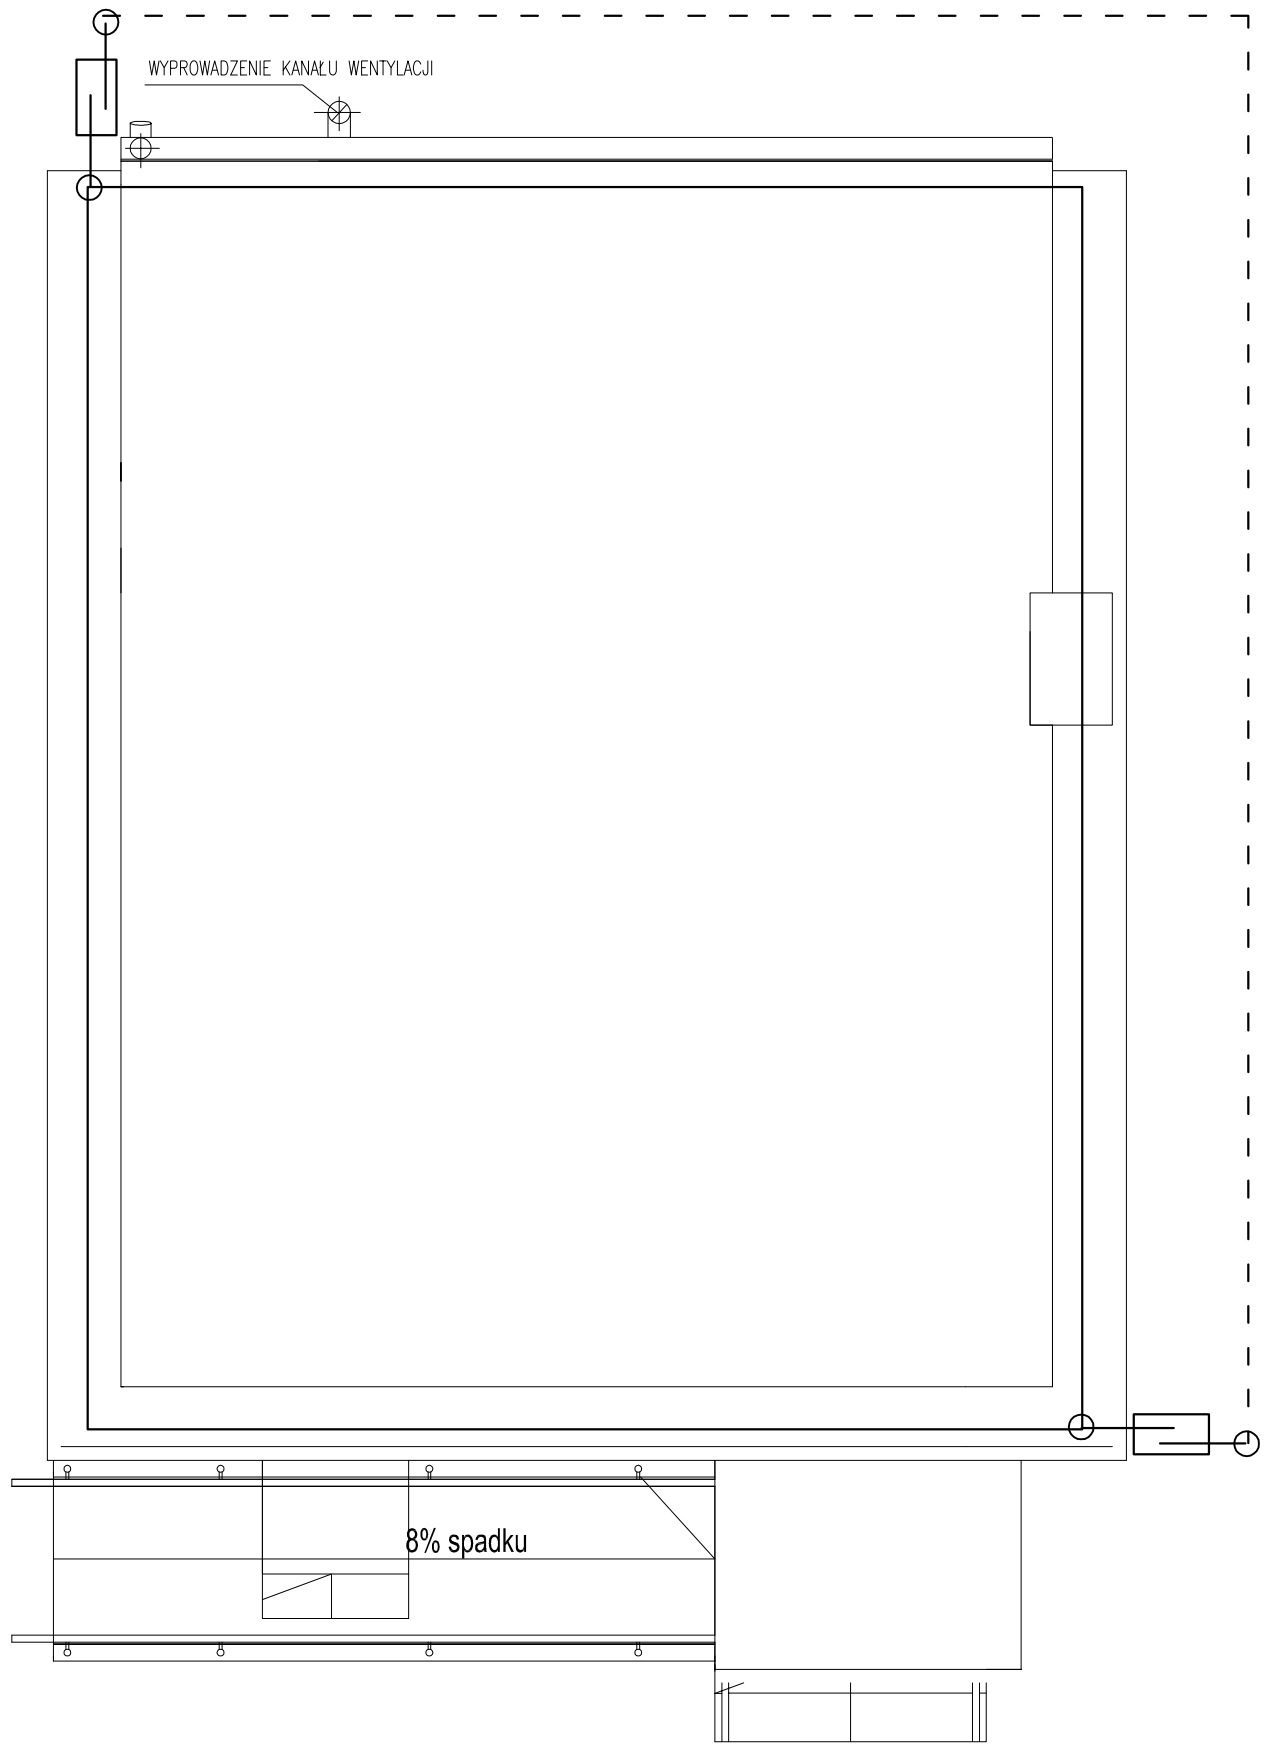


RZUT DACHU

UWAGI:

POZIOM OCHRONY IV - SIATKA ZWODÓW DO 20x20 m

1. Część nadziemna instalacji pokazanana niniejszym rysunku wykonać jako nieizolowana, niską drutem stalowym ośrednicy 8mm mocowanym do klocków betonowych ułożonych na dachu.
2. Należy zapewnić ciągłość galwaniczną pomiędzy uziomem otokowym, a zwodami poziomymi na dachu.
3. Uziom otokowy wykonac taśmą stalową FeZn 30x4.
4. Przewody odprowadzające wykonać w izolacji cieplnej budynku w rurkach PCV o grubości ścianki conajmniej 5mm,
5. Zaciski probiercze wykonać w scianie na wysokości 0,3 m od ziemi
6. W łazienkach wykonać MSW w obudowie

- - - - - - - - - - uziom otokowy R < 10 om

ARTMANU STUDIO
ARTMANU@WP.PL
TEL: 510 182 914
FAX: 7170 727 49

PROJEKTOWANIE I WYKONAWSTWO
MARTA FIEMA
SIEDZIBA : 63-400 OSTRÓW WLKP. UL.DEMBIŃSKIEGO 16/17

ADRES DO KORESPONDENCJI : ARTMANU@WP.PL
ARTMANU STUDIO , MARTA FIEMA TEL.510 182 914
UL.PARKOWA 25 (WEJŚCIE OD DICKSTEINA 2) ; 51-161 WROCŁAW

inwestor	GMINA TWARDOGÓRA UL.RATUSZOWA1 4 56-416 TWARDOGÓRA
adres inwestycji	DROGOSZOWICE 78; DZIAŁKA 63/1 ORAZ 174 OBRĘB DROGOSZOWICE , GMINA TWARDOGÓRA
TEMAT PROJ.	PRZEBUDOWA BUDYNKU USŁUG. NA ŚWIETLICĘ ŚRODOWISKOWĄ

INSTALACJA ODGROMOWA

		DATA	PODPIS
PROJEKTOWAŁ	DOŚ/IE/0015/03	27.11.2017	
MGR INŻ.JÓZEF KUŚMIEREK	UPRAWNIENIA BUDOWLANE DO PROJEKTOWANIA BEZ OGRANICZEŃ W SPECJALNOŚCI ELEKTRYCZNEJ		
SPRAWDZIŁ	DOŚ/IE/1913/01	27.11.2017	
MGR INŻ.ZBIGNIEW ZIEJA	UPRAWNIENIA BUDOWLANE DO PROJEKTOWANIA BEZ OGRANICZEŃ W SPECJALNOŚCI ELEKTRYCZNEJ		

-	P-W	EI	E-04
nr projektu	SKALA	faza	branża	nr rys.