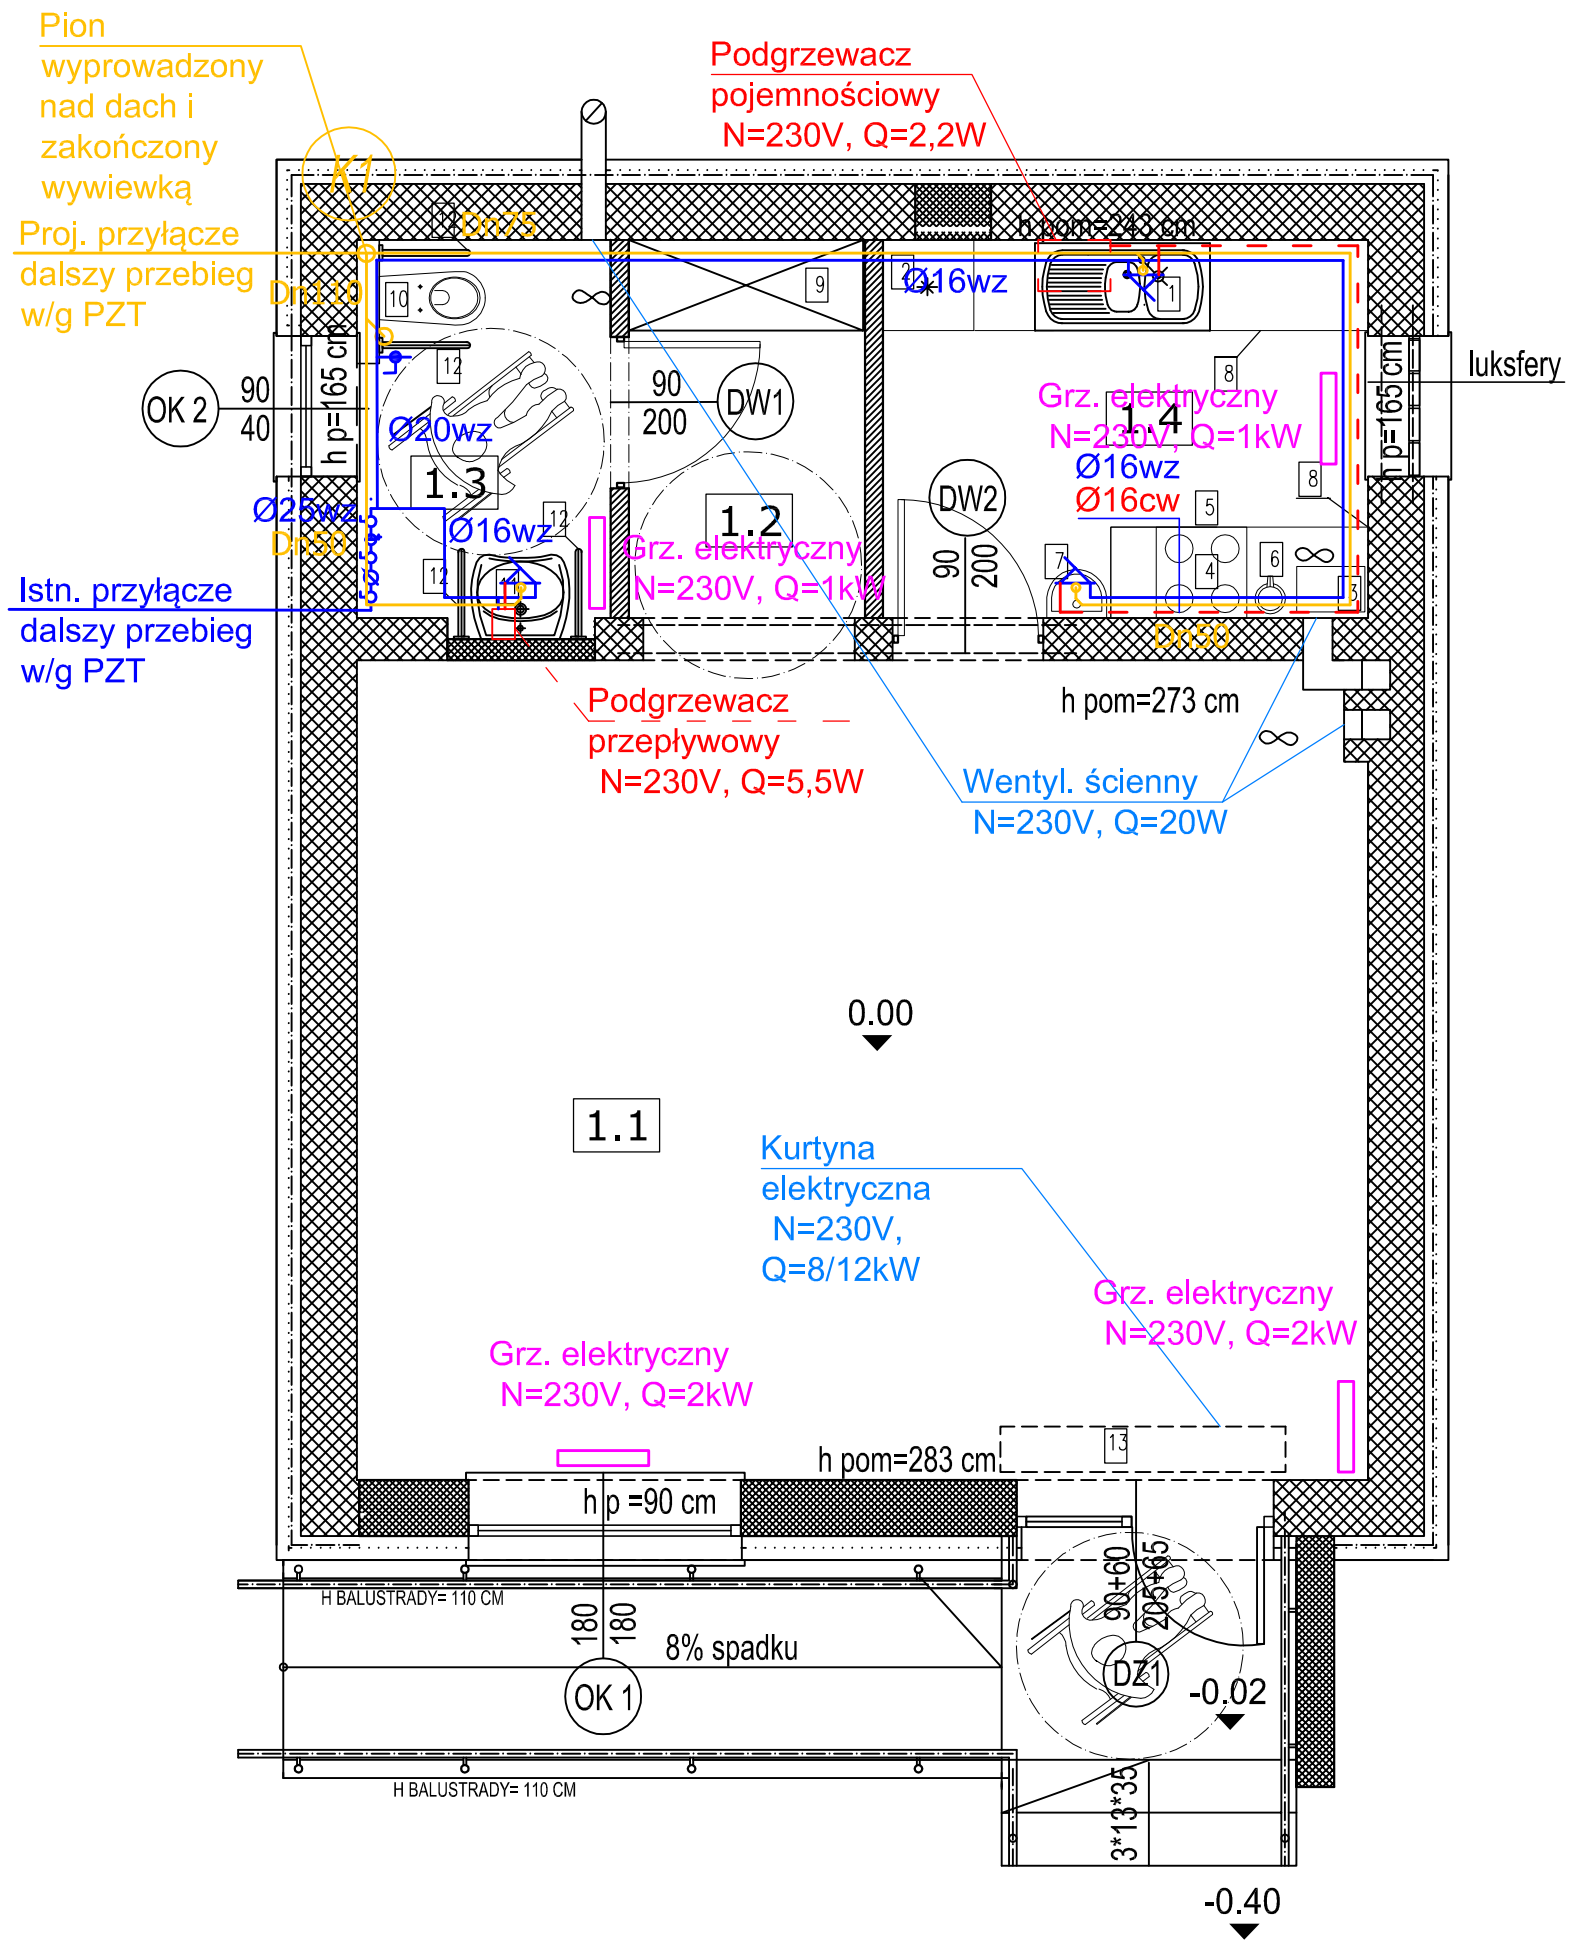



LEGENDA:

- kanalizacja
- woda zimna
- woda ciepła
- ogrzewanie
- wentylacja


ARTMANU STUDIO

ARTMANU@WP.PL
TEL: 510 182 914
FAX: 7170 727 49

PROJEKTOWANIE I WYKONAWSTWO
MARTA FIEMA

SIEDZIBA : 63-400 OSTRÓW WLKP. UL.DEMBIŃSKIEGO 16/17

ADRES DO KORESPONDENCJI :
ARTMANU STUDIO , MARTA FIEMA TEL.510 182 914
UL.PARKOWA 25 ; 51-616 WROCŁAW ARTMANU@WP.PL


| | |
|---|---|
| inwestor | GMINA TWARDOGÓRA; RATUSZOWA 14 ;56-416 TWARDOGÓRA |
| adres inwestycji | DROGOSZOWICE; UL.DROGOSZOWICE 78 ,OBRĘB TWARDOGÓRA DZ nr 63/1 ORAZ 174 ;OBRĘB DROGOSZOWICE |
| TEMAT | *PRZEBUDOWA BUDYNKU NA ŚWIETLICĘ WIEJSKĄ* |

# RZUT PRZYZIEMIA - INSTALACJE SANITARNE

| PROJEKTOWAŁ | *UPRAWNIENIA BUDOWLANE DO PROJEKTOWANIA BEZ OGRANICZEŃ W SPECJALNOŚCI INSTALACYJNEJ* | DATA | PODPIS |
|---|---|---|---|
| MGR INŻ. ŁUKASZ KAMEDUŁA | 223/DOŚ/05 | 27.11.2017 | |
| SPRAWDZIŁ | *UPRAWNIENIA BUDOWLANE DO PROJEKTOWANIA BEZ OGRANICZEŃ W SPECJALNOŚCI INSTALACYJNEJ* | | |
| MGR INŻ. TOMASZ NOSAL | 223/DOŚ/05 | 27.11.2017 | |

| | | | | |
|---|---|---|---|---|
| | 1:50 | PW | IS | IS-1 |
| nr projektu | SKALA | faza | branża | nr rys. |