
BETON C20/25
STAL AIII # (34GS)
STAL A0 Ø (StOS)

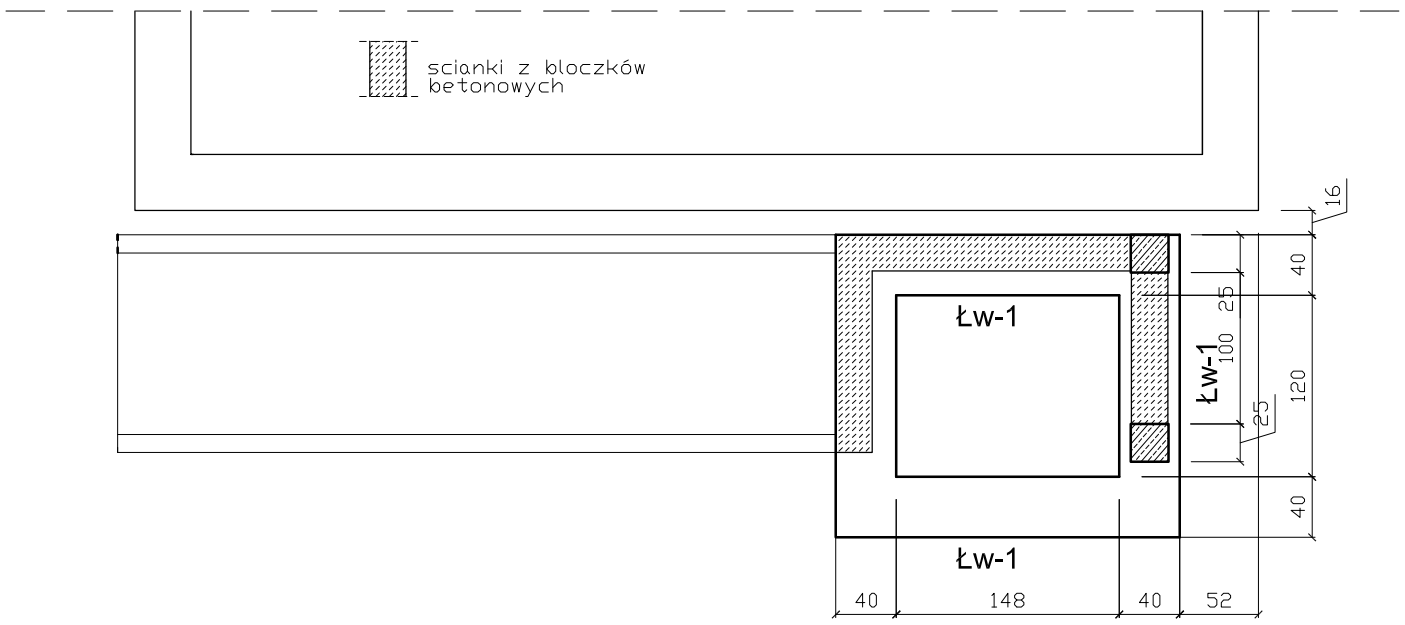

ARTMANU STUDIO
ARTMANU@WP.PL
TEL: 510 182 914
FAX: 7170 727 49

PROJEKTOWANIE I WYKONAWSTWO
MARTA FIEMA
SIEDZIBA : 63-400 OSTRÓW WLKP. UL.DEMBIŃSKIEGO 16/17

ADRES DO KORESPONDENCJI :
ARTMANU STUDIO , MARTA FIEMA
UL.PARKOWA 25 ; 51-616 WROCŁAW
TEL.510 182 914
ARTMANU@WP.PL

inwestor	GMINA TWARDOGÓRA; RATUSZOWA 14 ;56-416 TWARDOGÓRA
adres inwestycji	DROGOSZOWICE; UL.DROGOSZOWICE 78 ,OBRĘB TWARDOGÓRA DZ nr 63/1 ORAZ 174 ;OBRĘB DROGOSZOWICE
TEMAT	*PRZEBUDOWA BUDYNKU NA ŚWIETLICĘ WIEJSKĄ*

RZUT FUNDAMENTÓW

PROJEKTOWAŁ Emilian Kwiecień	UPRAWNIENIA BUDOWLANE BEZ OGRANICZEŃ W SPECJALNOŚCI KONSTRUKCYJNO BUDOWLANEJ	DATA	PODPIS
	nr ewid. 149/DOŚ/05,	27.11.2017	
SPRAWDZIŁ Krzysztof Bednarczyk	UPRAWNIENIA BUDOWLANE BEZ OGRANICZEŃ W SPECJALNOŚCI KONSTRUKCYJNO BUDOWLANEJ		
	nr ewid. 142/DOŚ/05	27.11.2017	

	1:50	PW	BUD	K - 1
nr projektu	SKALA	faza	branża	nr rys.