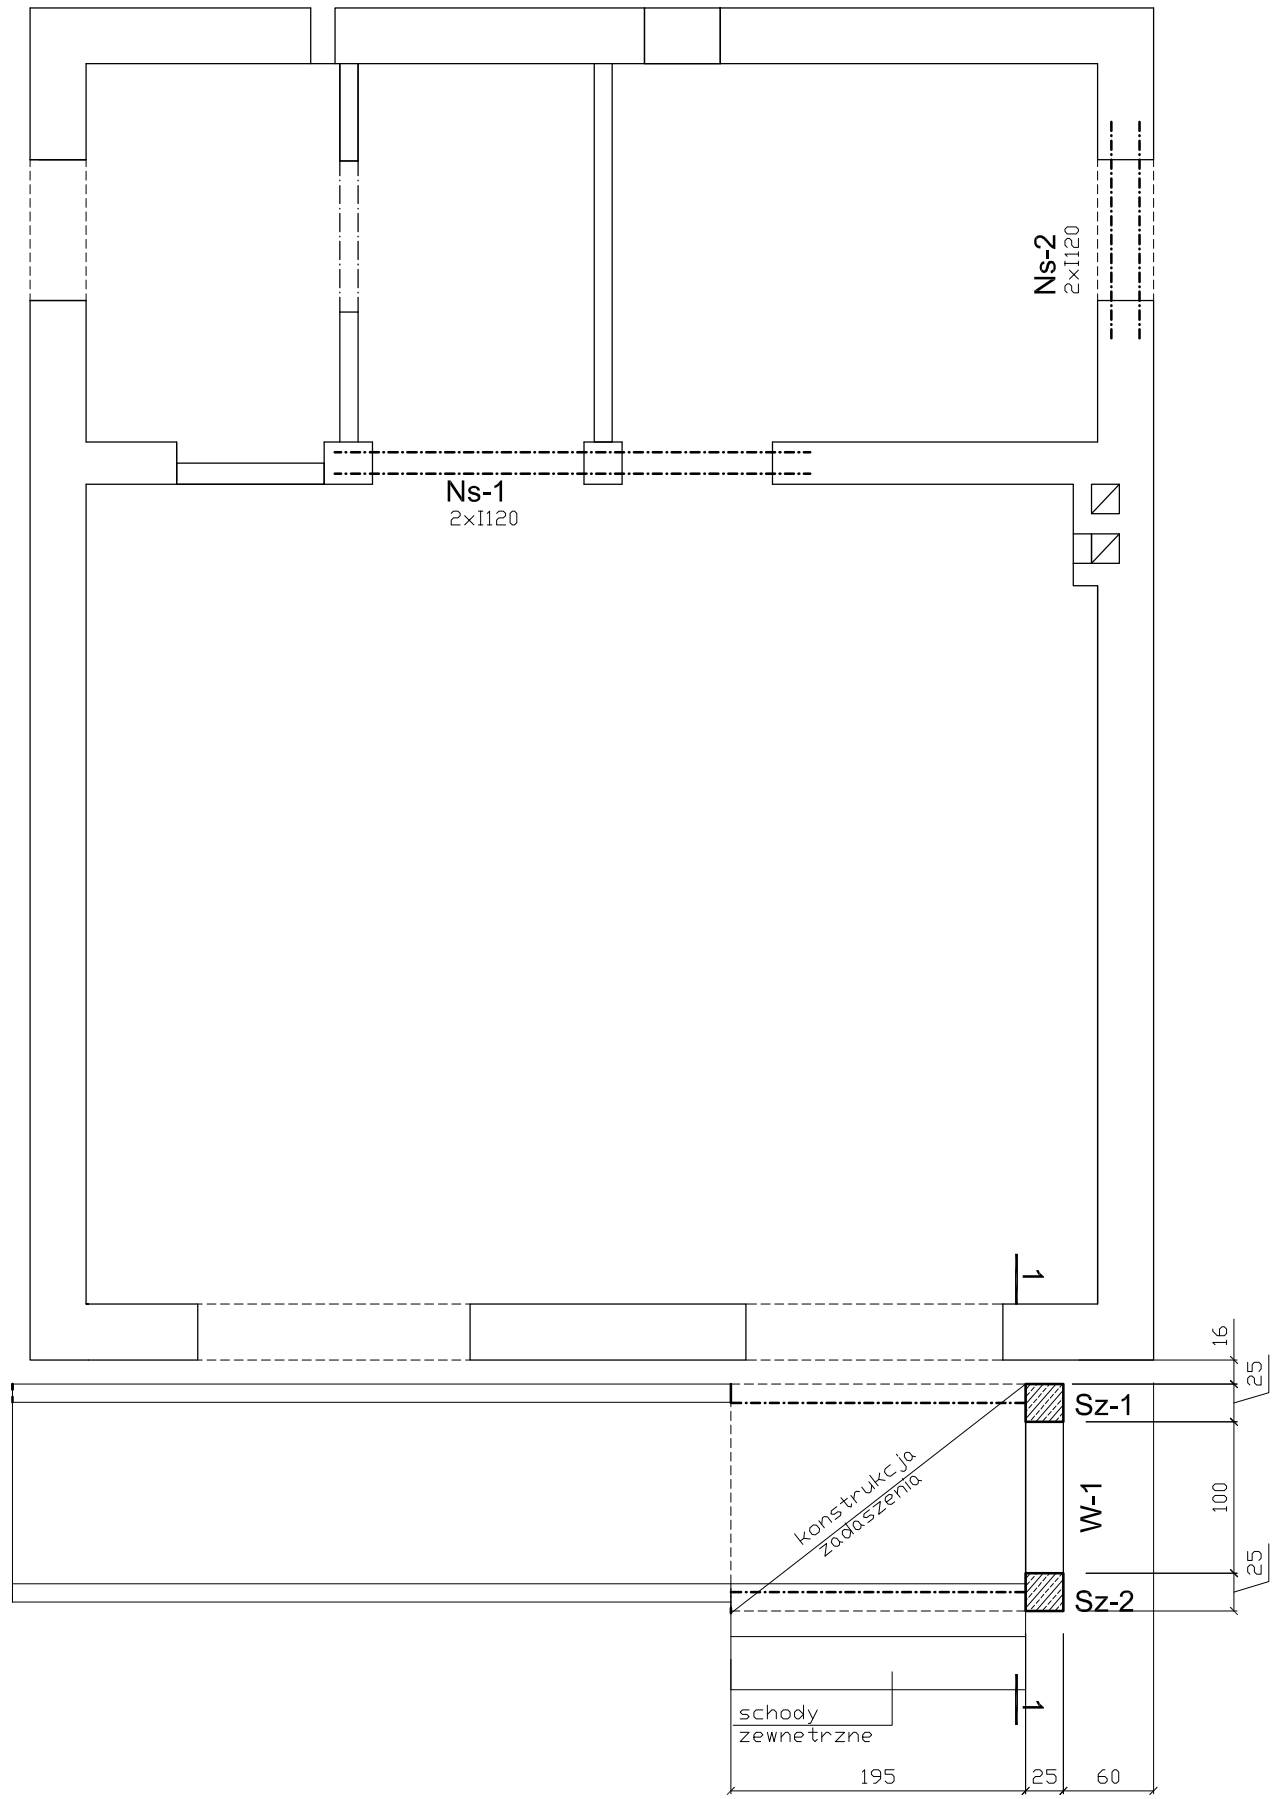


BETON C20/25
STAL AIII # (34GS)
STAL A0 Ø (StOS)

NADPROZA STALOWE – STAL WALCOWANA_

OZNACZENIE	PROFIL	ILOŚĆ	DŁUGOŚĆ 1-go ELEM.	DŁUGOŚĆ RAZEM	MASA 1-go mb	MASA 1-go ELEM.	MASA RAZEM
		SZT	mm	m.	kg	kg	kg
Ns-1	DWUT120	2	3145	6,29	11,1	34,91	69,82
Ns-2	DWUT 120	2	1430	2,86	11,1	15,87	31,75
						RAZEM	**101,565**

ARTMANU STUDIO
ARTMANU@WP.PL
TEL: 510 182 914
FAX: 7170 727 49
PROJEKTOWANIE I WYKONAWSTWO
MARTA FIEMA
SIEDZIBA : 63-400 OSTRÓW WLKP. UL.DEMBIŃSKIEGO 16/17
ADRES DO KORESPONDENCJI :
ARTMANU STUDIO , MARTA FIEMA TEL.510 182 914
UL.PARKOWA 25 ; 51-616 WROCŁAW ARTMANU@WP.PL

inwestor	GMINA TWARDOGÓRA; RATUSZOWA 14 ;56-416 TWARDOGÓRA
adres inwestycji	DROGOSZOWICE; UL.DROGOSZOWICE 78 ,OBRĘB TWARDOGÓRA DZ nr 63/1 ORAZ 174 ;OBRĘB DROGOSZOWICE
TEMAT	*PRZEBUDOWA BUDYNKU NA ŚWIETLICĘ WIEJSKĄ*

RZUT KONSTRUKCJI PRZYZIEMIA

		DATA	PODPIS
PROJEKTOWAŁ Emilian Kwiecień	UPRAWNIENIA BUDOWLANE BEZ OGRANICZEŃ W SPECJALNOŚCI KONSTRUKCYJNO BUDOWLANEJ		
	nr ewid. 149/DOŚ/05,	27.11.2017	
SPRAWDZIŁ Krzysztof Bednarczyk	UPRAWNIENIA BUDOWLANE BEZ OGRANICZEŃ W SPECJALNOŚCI KONSTRUKCYJNO BUDOWLANEJ		
	nr ewid. 142/DOŚ/05	27.11.2017	

	1:50	PW	BUD	K - 2
nr projektu	SKALA	faza	branża	nr rys.