
PRZEKRÓJ POPRZECZNY
pas drogi gminnej Sądrożyce - Chełstówek

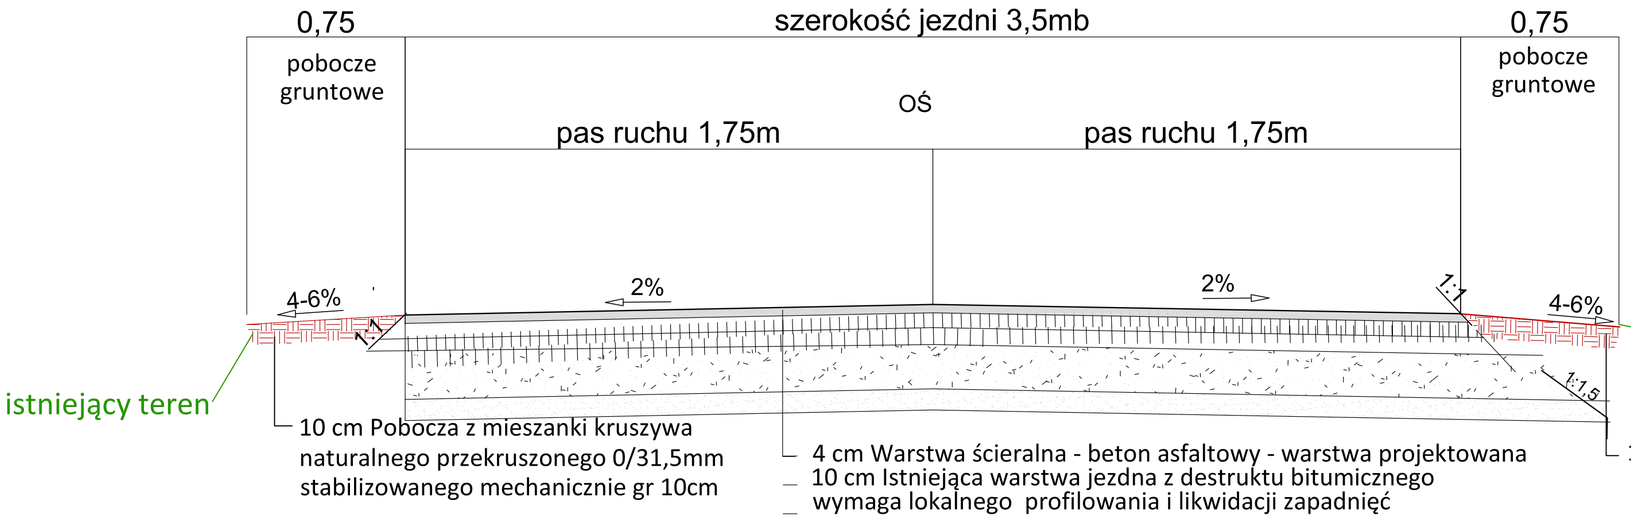

Inwestor

Gmina Twardogóra
ul. Ratuszowa 14
56-416 Twardogóra

Stadium: Projekt Budowlany	Zadanie: Remont drogi gminnej Sądrożyce - Chełstówek			
Branża: Roboty drogowe	Temat opracowania: PROJEKT BUDOWLANY			
Kod CPV: 45233120-6	Tytuł rysunku: PRZEKRÓJ POPRZECZNY			Nr rys.: 3
Stanowisko	Imię i nazwisko	Podpis	Skala	1:50
Opracował	mgr inż. Aleksander Król		Data opracowania: 16.03.2020r.	